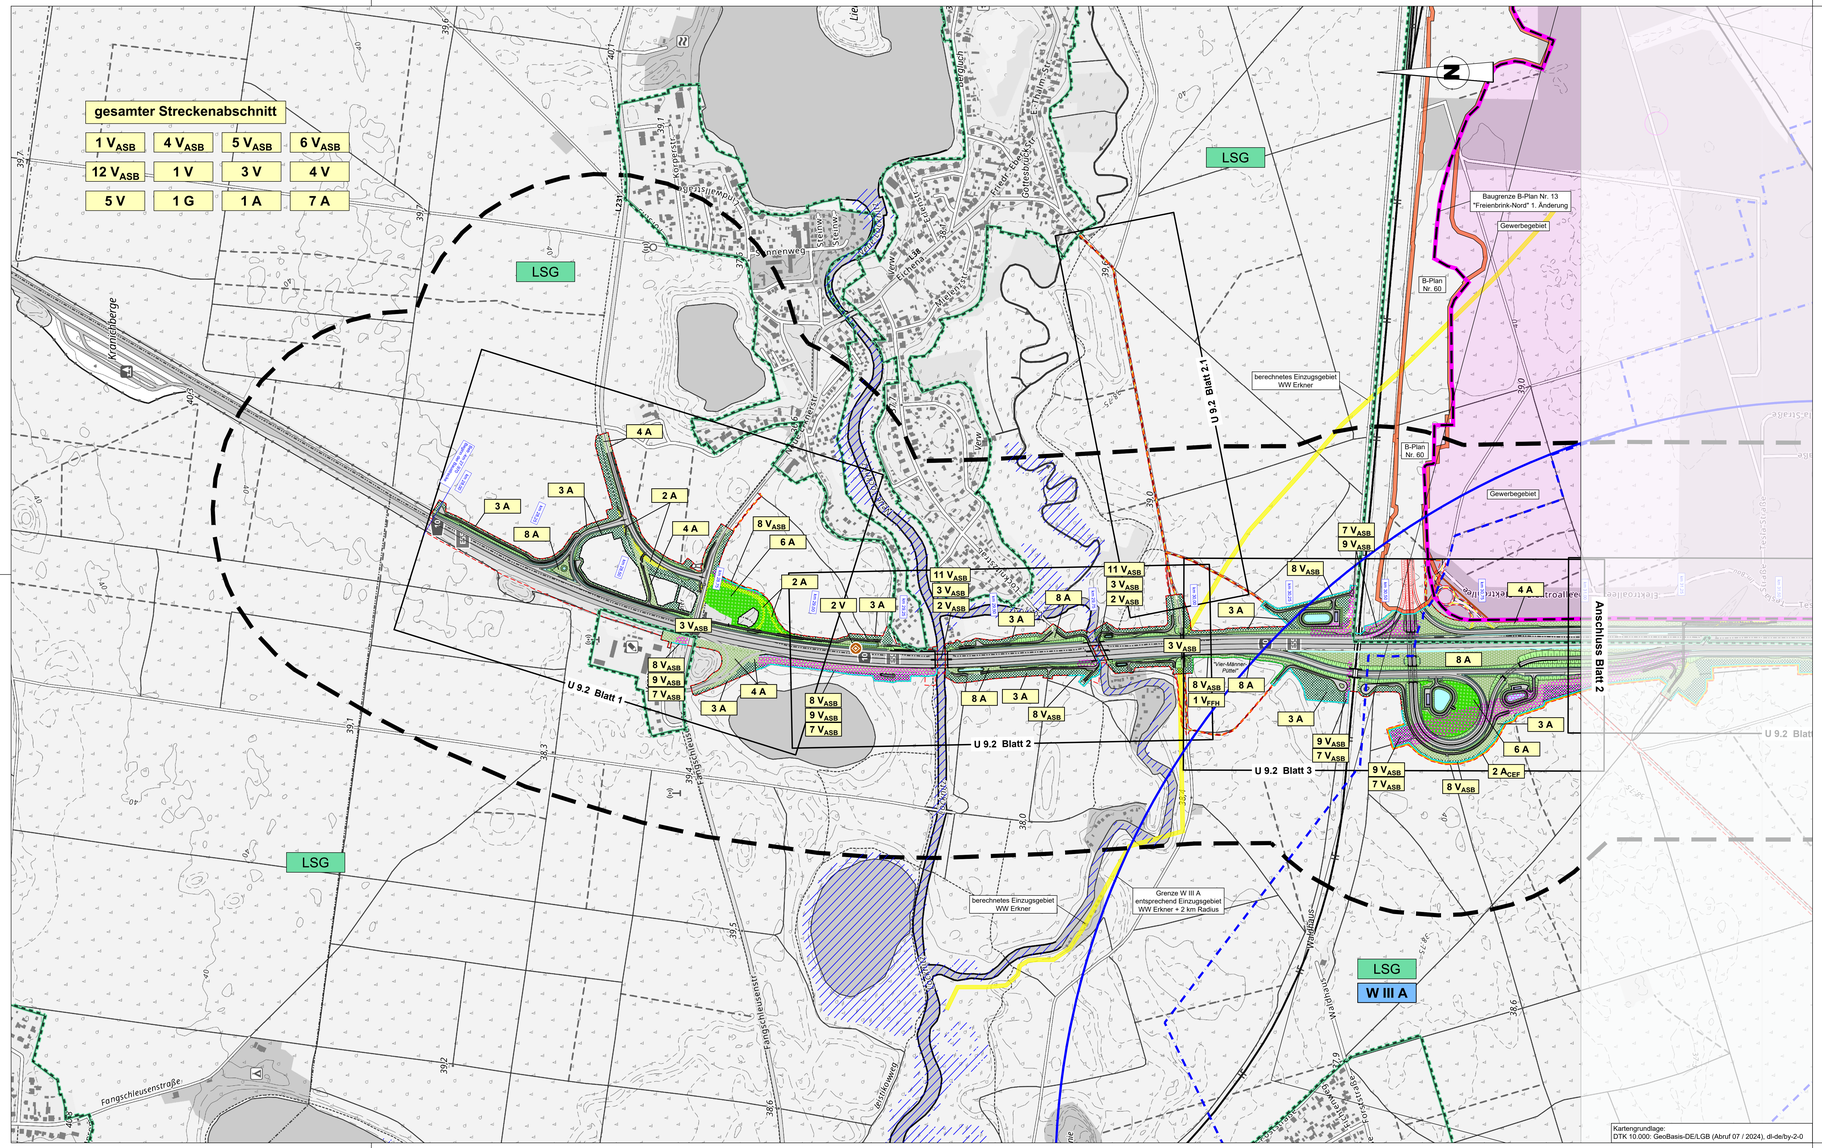

Legende

Maßnahmenkennung

2 A_{CEF}

- Index
- Maßnahmentyp
- Maßnahmennummer

Erläuterung Maßnahmentyp
A = Ausgleichsmaßnahme
E = Ersatzmaßnahme
G = Gestaltungsmaßnahme
V = Vermeidungsmaßnahme

Erläuterung Index
ASB = artenschutzrechtliche Vermeidungsmaßnahme
CEF = funktionserhaltende Maßnahme
FFH = Maßnahme zur Schadensbegrenzung / Maßnahme zur Kohärenzsicherung

Maßnahmen

- 7 V_{ASB} / 9 V_{ASB} — Bodenschonende Baufeldberäumung in ausgewählten Abschnitten / Fällarbeiten ohne Entnahme der Wurzelstubben Absammeln und Umsiedeln von Reptilien
- 8 V_{ASB} — Aufstellung von temporären Reptilien- und Amphibienschutzzäunen, teilweise verdeckt durch Maßnahme 1 V_{FFH}, Gehölzschutzzaun (A 10 westl., Betriebs-km km 29,99 bis km 30,23)
- 1 V_{FFH} — Schutz vorhandener Gehölzvegetation
- 2 V_{FFH} — Ausweisung von Bautabuzonen zum Schutz von Lebensraumtypen
- 2 V — Vergrämung Dachs
- 1 G — Ansaat der Bankette
- 2 A_{CEF} — Vorgezogene Entwicklung von temporären Zauneidechsen- und Glatt-/Schlingnatterhabitaten im trassennahen Bereich
- 1 A — Baufeldgrenze, Wiederherstellung der baubedingt beanspruchten Grundfläche (Bodenrekultivierung), teilweise verdeckt durch Maßnahme 8 V_{ASB} temporäre Reptilien- und Amphibienschutzzäune
- 2 A — Entsiegelung (trassennah)
- 3 A — Wiederherstellung von Waldflächen auf baubedingt beanspruchten Flächen
- 4 A — Anlage von Ruderalflächen trockener bis frischer Ausprägung auf baubedingt beanspruchten Flächen
- 5 A — Anlage von Wiesen und Uferbereichen feuchter bis nasser Ausprägung auf baubedingt beanspruchten Flächen
- 6 A — Anlage flächiger Gehölzpflanzungen (trassennah)
- 7 A — Entwicklung von extensiv gepflegten Gras- Staudenfluren auf Böschungen, Mulden, Versickerungsanlagen
- 8 A — Entwicklung von extensiv gepflegten ruderalen Gras- Staudenfluren auf Zwickelflächen, Wildschutzzaun- und Kabeltrassen
- 9 A — Anlage flächiger Gehölzpflanzungen (Spreeniederung)

Straßenplanung

- Einschnittsböschung
- Versickerungsmulde Bankett
- Fahrbahn mit Achse
- Bankett Versickerungsmulde
- Dammböschung
- Radweg
- Wirtschaftsweg (ungeb. DS)
- Brücke mit Widerlager

Anschlussplanung

- Ausbau L38
- Ausbau AS Freienbrink 1. Ausbaustufe
- L386 Netzergänzung
- Planung Radweg Gemeinde Grünheide

- gepl. Versickerungsbecken
- gepl. Absetzbecken

Schutzgebiete / Schutzobjekte

- Flora-Fauna-Habitat Gebiet (FFH)
- Landschaftsschutzgebiet (LSG)
- Überschwemmungsgebiet festgesetzt
- Überschwemmungsgebiet vorläufig gesichert
- Wasserschutzgebiet mit Angabe der Zone (W II und III A/B))
- Bodendenkmal (Nr. siehe U 19.0)

Nachrichtlich

- Planfeststellungsgrenze, teilweise verdeckt durch Maßnahmen, siehe U 9.2
- Zuwegungen zur Herstellung und Pflege von temporären Zäunungen (8 V_{ASB})
- Untersuchungsgebiet (500 m beidseits der Trasse)
- km 34,00 — Betriebskilometer
- Blattschnitt U 9.2
- Gewerbegebiet / Baugrenze B-Plan Nr. 13 "Freienbrink-Nord" 1. Änderung
- Grenze Geltungsbereich B-Plan Nr. 60 "Service- und Logistikzentrum Freienbrink-Nord"

Maß.-Nr.	Maßnahmenkurzbeschreibung
1 V_{ASB}	Zeitliche Beschränkung der Baufeldfreimachung
2 V_{ASB}	Zeitliche Beschränkung und Festlegungen zum zeitlichen Ablauf der Brückenabrisse
3 V_{ASB}	Kontrolle der Bauwerke hinsichtlich des Vorkommens von Fledermausquartieren und Niststätten für Vögel
4 V_{ASB}	Kontrolle der Bäume hinsichtlich des Vorkommens von Fledermausquartieren
5 V_{ASB}	Vermeidung nächtlicher Bautätigkeit / Optimierung der Baustellenbeleuchtung im Fall von Dämmerungs- und Nachtarbeiten
6 V_{ASB}	Sicherung von Baugruben
7 V_{ASB}	Bodenschonende Baufeldberäumung in ausgewählten Abschnitten / Fällarbeiten ohne Entnahme der Wurzelstubben
8 V_{ASB}	Aufstellung von temporären Reptilien- und Amphibienschutzzäunen
9 V_{ASB}	Absammeln und Umsiedeln von Reptilien
10 V_{ASB}	Nummer nicht belegt
11 V_{ASB}	Schutz von Oberflächengewässern vor Materialeintrag
12 V_{ASB}	Sachgemäßer Umgang mit wassergefährdenden Stoffen während des Baubetriebes
1 V_{FFH}	Schutz vorhandener Gehölzvegetation
2 V_{FFH}	Ausweisung von Bautabuzonen zum Schutz von Lebensraumtypen
1 V	Sicherung und Schutz des Bodens
2 V	Vergrämung Dachs
3 V	Ameisenschutz
4 V	Umweltbaubegleitung (UBB)
5 V	Bodenkundliche Baubegleitung (BBB)
1 G	Ansaat der Bankette
2 A_{CEF}	Vorgezogene Entwicklung von temporären Zauneidechsen- und Glatt-/Schlingnatterhabitaten im trassennahen Bereich
1 A	Wiederherstellung der baubedingt beanspruchten Grundfläche (Bodenrekultivierung)
2 A	Entsiegelung (trassennah)
3 A	Wiederherstellung von Waldflächen/Waldmänteln auf baubedingt beanspruchten Flächen
4 A	Anlage von Ruderalflächen trockener bis frischer Ausprägung auf baubedingt beanspruchten Flächen
5 A	Anlage von Wiesen und Uferbereichen feuchter bis nasser Ausprägung auf baubedingt beanspruchten Flächen
6 A	Anlage flächiger Gehölzpflanzungen (trassennah)
7 A	Entwicklung von extensiv gepflegten Gras- Staudenfluren auf Böschungen, Mulden, Versickerungsanlagen
8 A	Entwicklung von extensiv gepflegten ruderalen Gras-/Staudenfluren auf Zwickelflächen, Wildschutzzaun- und Kabeltrassen
9 A	Anlage flächiger Gehölzpflanzungen (Spreeniederung)

AS Erkner	AS Freienbr.-Nord	AS Freienbrink
	2	

Ingenieurgesellschaft für Landschaftsplanung und Freiraumgestaltung mbH
PLANEN UND GESTALTEN
Großbeerenstraße 231, 14480 Potsdam
Tel.: (0331) 7438460 Mail: info@ilf-mbh.de

bearbeitet	Tiemann	15.11.2024
freigegeben	Sobiechowski	15.11.2024

Die Autobahn
Niederlassung Nordost
An der Autobahn 111
16540 Hohen Neuendorf

bearbeitet	gez. Beyer	27.11.2024
freigegeben	gez. Becher	27.11.2024
Projekt-Nr.	A. 04716	

Nr.	Art der Änderung	Datum	Zeichen

Lagesystem	ETRS 89	Stand Kataster	05/2024
Höhensystem	DHHN 2016	Bestandsvermessung	05/2023

FESTSTELLUNGSENTWURF

Die Autobahn GmbH des Bundes

Straße / Abschnitt-Nr. / Station: A10 / 050-070 / km 27.970 bis 33.950

PROJIS-Nr.: A.04716.10

Unterlage / Blatt-Nr.: 9.1.2 / 1

Maßnahmenübersichtsplan trassennahe Maßnahmen

Maßstab 1 : 5.000

A 10, km 30,500
Neubau der AS Freienbrink-Nord
Betr.-km 27,970 - 31,000

Entwurfsdatum:
Aufgestellt: Hohen Neuendorf, den 28.11.2024

gez. i.V. Ronald Normann
Direktor der Niederlassung Nordost