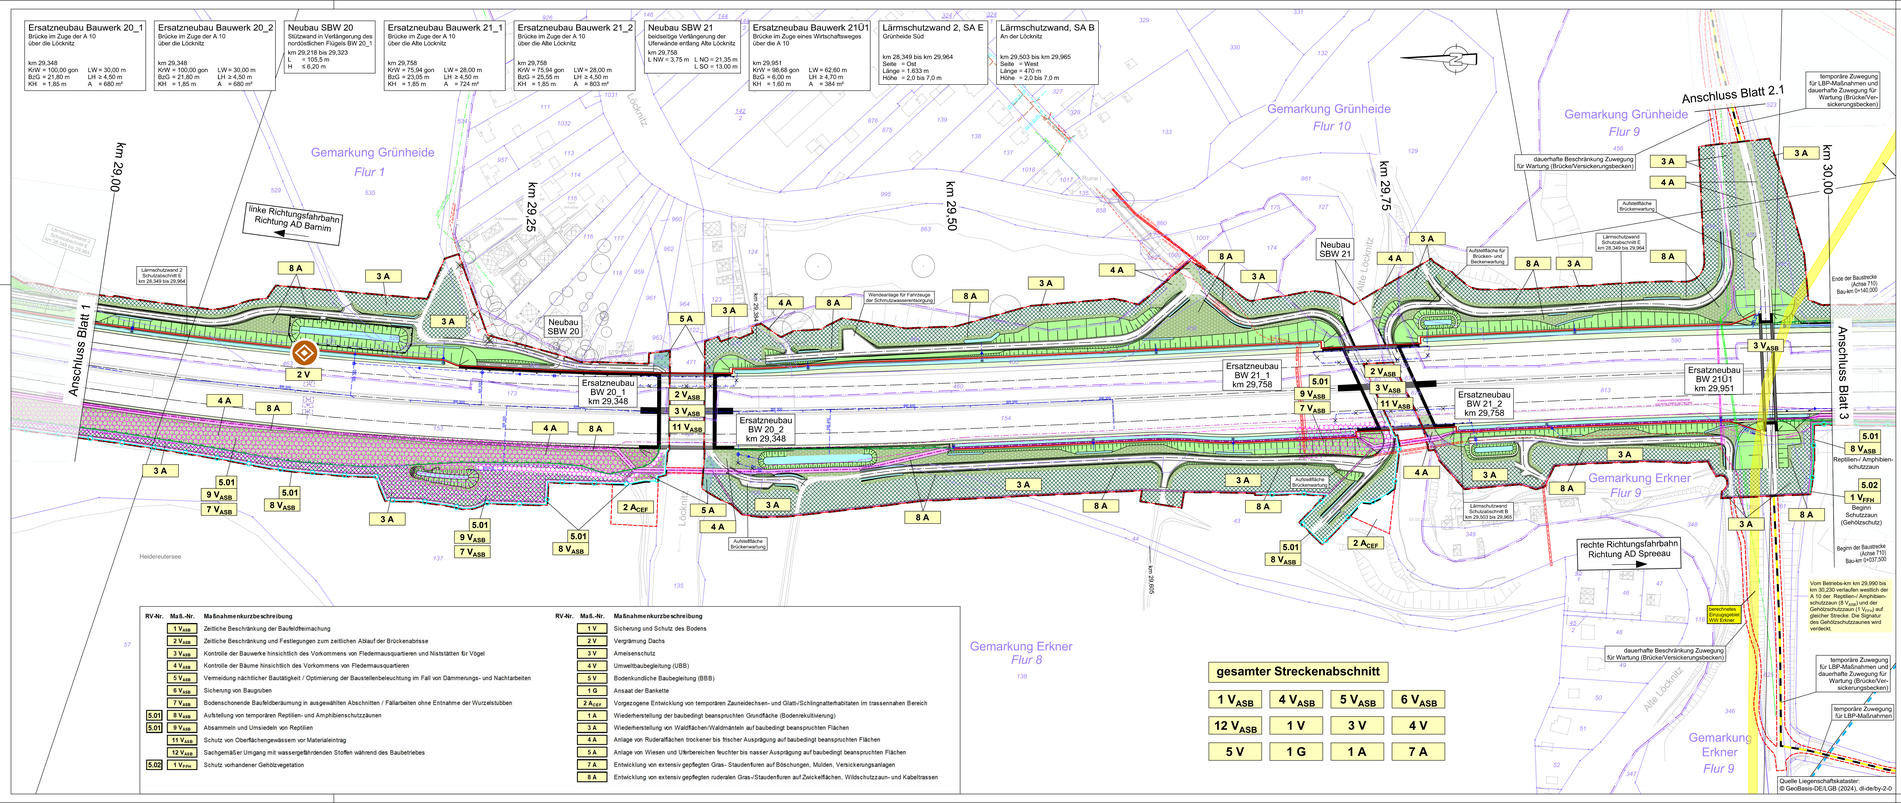

RV-Nr.	Maß.-Nr.	Maßnahmenkurzbeschreibung
	1 V_ASB	Zeitliche Beschränkung der Baufeldfreimachung
	2 V_ASB	Zeitliche Beschränkung und Festlegungen zum zeitlichen Ablauf der Brückenabrisse
	3 V_ASB	Kontrolle der Bauwerke hinsichtlich des Vorkommens von Fledermausquartieren und Nistplätzen für Vögel
	4 V_ASB	Kontrolle der Bäume hinsichtlich des Vorkommens von Fledermausquartieren
	5 V_ASB	Vermeidung nächtlicher Bauttätigkeit / Optimierung der Baustellenbeleuchtung im Fall von Dämmerungs- und Nachtarbeiten
	6 V_ASB	Sicherung vor Baugruben
	7 V_ASB	Bodenschonende Baufeldberäumung in ausgewählten Abschnitten / Fällarbeiten ohne Entnahme der Wurzelstubben
5.01	8 V_ASB	Aufstellung von temporären Reptilien- und Amphibienschutzzäunen
5.01	9 V_ASB	Absammeln und Umsiedeln von Reptilien
	11 V_ASB	Schutz von Oberflächengewässern vor Materialeintrag
	12 V_ASB	Sachgemäßer Umgang mit wassergefährdenden Stoffen während des Baubetriebes
5.02	1 V_FTH	Schutz vorhandener Gehölzvegetation

RV-Nr.	Maß.-Nr.	Maßnahmenkurzbeschreibung
	1 V	Sicherung und Schutz des Bodens
	2 V	Vergrämung Dachs
	3 V	Ameisenschutz
	4 V	Umweltbaubegleitung (UBB)
	5 V	Bodenkundliche Baubegleitung (BBB)
	1 G	Ansaat der Bankette
	2 A_CEF	Vorgezogene Entwicklung von temporären Zauneidechsen- und Glatt-/Schlingnatterhabitaten im trassennahen Bereich
	1 A	Wiederherstellung der baubedingt beanspruchten Grundfläche (Bodenrekultivierung)
	3 A	Wiederherstellung von Waldflächen/Waldmänteln auf baubedingt beanspruchten Flächen
	4 A	Anlage von Ruderalflächen trockener bis frischer Ausprägung auf baubedingt beanspruchten Flächen
	5 A	Anlage von Wiesen und Ufergehölzen feuchter bis nasser Ausprägung auf baubedingt beanspruchten Flächen
	7 A	Entwicklung von extensiv gepflegten Gras- Staudenfluren auf Böschungen, Mulden, Versickerungsanlagen
	8 A	Entwicklung von extensiv gepflegten ruderalen Gras-/Staudenfluren auf Zwickelflächen, Wildschutzzaun- und Kabeltrassen

Legende

Maßnahmen

- 7 V_ASB — Bodenschonende Baufeldberäumung in ausgewählten Abschnitten / Fällarbeiten ohne Entnahme der Wurzelstubben
- 9 V_ASB — Absammeln und Umsiedeln von Reptilien
- 8 V_ASB — Aufstellung von temporären Reptilien- und Amphibienschutzzäunen
- 1 V_FTH — Schutz vorhandener Gehölzvegetation
- 2 V_FFH — Ausweisung von Bautabuzonen zum Schutz von Lebensraumtypen
- 2 V — Vergrämung Dachs
- 1 G — Ansaat der Bankette
- 2 A_CEF — Vorgezogene Entwicklung von temporären Zauneidechsen- und Glatt-/Schlingnatterhabitaten im trassennahen Bereich
- 1 A — Baufeldgrenze - Wiederherstellung der baubedingt beanspruchten Grundfläche (Bodenrekultivierung)
- 2 A — Entsiegelung (trassennah)
- 3 A — Wiederherstellung von Waldflächen auf baubedingt beanspruchten Flächen
- 4 A — Anlage von Ruderalflächen trockener bis frischer Ausprägung auf baubedingt beanspruchten Flächen
- 5 A — Anlage von Wiesen und Ufergehölzen feuchter bis nasser Ausprägung auf baubedingt beanspruchten Flächen
- 6 A — Anlage flächiger Gehölzpflanzungen (trassennah)
- 7 A — Entwicklung von extensiv gepflegten Gras- Staudenfluren auf Böschungen, Mulden, Versickerungsanlagen
- 8 A — Entwicklung von extensiv gepflegten ruderalen Gras- Staudenfluren auf Zwickelflächen, Wildschutzzaun- und Kabeltrassen
- 9 A — Anlage flächiger Gehölzpflanzungen (Spreeniederung)

Schutzgebiete

- FFH-Gebiet
- WSG — Wasserschutzgebiet mit Angabe der Zone (W III A/B)

Straßenplanung

- Einschnittsböschung
- Versickerungsmulde
- Bankett
- Fahrbahn mit Achse
- Bankett, Versickerungsmulde mit Verteilung Regenwasserleitung
- Dammböschung
- Radweg
- Wirtschaftsweg (ungeb. DS)
- Brücke mit Widerlager
- vorh./gepl. Lärmschutzwand, weitere Angaben gemäß U15
- gepl. Versickerungsbecken
- gepl. Absetzbecken
- Einfahrsicht (minimales Sichtfeld)
- Zaun Neubau mit Tor
- Wildschutzzaun
- Autobahn-Fernmeldekabel, geplant mit Verlegestreifen Breite i.d.R. 3,0 m
- Autobahn-Fernmeldekabel, prov. mit Kabelsicherungstrasse Breite i.d.R. 1,0 m
- Baufeldgrenze
- Planfeststellungsgrenze
- Zuwegungen zur Herstellung und Pflege von temporären Zäunungen (8 V_ASB)
- zu fällende Bäume

Anschlussplanung

- Ausbau L38
- Ausbau AS Freienbrink 1. Ausbaustufe
- L386 Netzergänzung
- Planung Parkplatz Gewerbegebiet
- Planung Gewerbegebiet Stand 23.02.2022
- Planung Radweg Gemeinde Grünheide
- Planung DB AG Bv Bahnhof Fangschleuse

Leitungen, Bestand / Rückbau

- Fernmeldekabel (Vodaf / Telek./ EWE/ Ontras/ Edis)
- Autobahn-Fernmeldekabel
- Autobahn-Telemaitenleitung
- Elektroleitung (Edis / EWE)
- Trinkwasserleitung (WSE)
- Schmutzwasserleitung (WSE)
- Gasleitung (EWE / Ontras)
- Rückbau Leitung

Leitungen, Neuverlegung

- Gasleitung (EWE / Ontras)
- Fermeldekabel (Ontras)

Bestand / Vermessung

- Topographie / Baumbestand

Verwaltung

- Flurstücksgrenze
- Flur- / Gemarkungsgrenze
- Grenze Geltungsbereich B-Plan Nr. 13, 1. Änderung
- Baugrenze B-Plan Nr. 13, 1. Änderung
- Baugrenze B-Plan Nr. 60

Maßnahmenkennung

5.01 — Nr. im Regelungsverzeichnis
3 A_CEF — Index: Maßnahmentyp, Maßnahmennummer

Erläuterung Maßnahmentyp:
A = Ausgleichsmaßnahme
E = Ersatzmaßnahme
G = Gestaltungsmaßnahme
V = Vermeidungsmaßnahme

Erläuterung Index:
ASB = artenschutzrechtliche Vermeidungsmaßnahme
CEF = funktionserhaltende Maßnahme
FFH = Maßnahme zur Schadensbegrenzung / Maßnahme zur Kohärenzsicherung

'AS Erkner | 2.1 | 'AS Freienbr.-Nord | 'AS Freienbrink
1 2 3 4 5 5.1 6

Ingenieurgesellschaft für Landschaftsplanung und Freiraumgestaltung mbH
PLANEN UND BERATEN
Großbeerenstraße 231, 14480 Potsdam
Tel.: (0331) 7438460 Mail: info@ilf-mbh.de

bearbeitet	Tiemann	15.11.2024
freigegeben	Sobiechowski	15.11.2024

Die Autobahn
Niederlassung Nordost
An der Autobahn 111
16540 Hohen Neuendorf

bearbeitet	gez. Beyer	27.11.2024
freigegeben	gez. Becher	27.11.2024
Projekt-Nr.	A. 04716	

Nr.	Art der Änderung	Datum	Zeichen

Lagesystem	ETRS 89	Stand Kataster	05/2024
Höhensystem	DHHN 2016	Bestandsvermessung	05/2023

FESTSTELLUNGSENTWURF

Die Autobahn GmbH des Bundes
Niederlassung Nordost
Straße / Abschnitt-Nr. / Station: A10 / 050-070 / km 27,970 bis 33,950
PROJIS-Nr.: A.04716.10

Unterlage / Blatt-Nr.: 9.2 / 2
Maßnahmenplan
Maßstab 1 : 1.000

A 10, km 30,500
Neubau der AS Freienbrink-Nord
Betr.-km 29.00 - 30.00

Entwurfsdatum:
Aufgestellt: Hohen Neuendorf, den 28.11.2024

gez. i.V. Ronald Normann
Direktor der Niederlassung Nordost