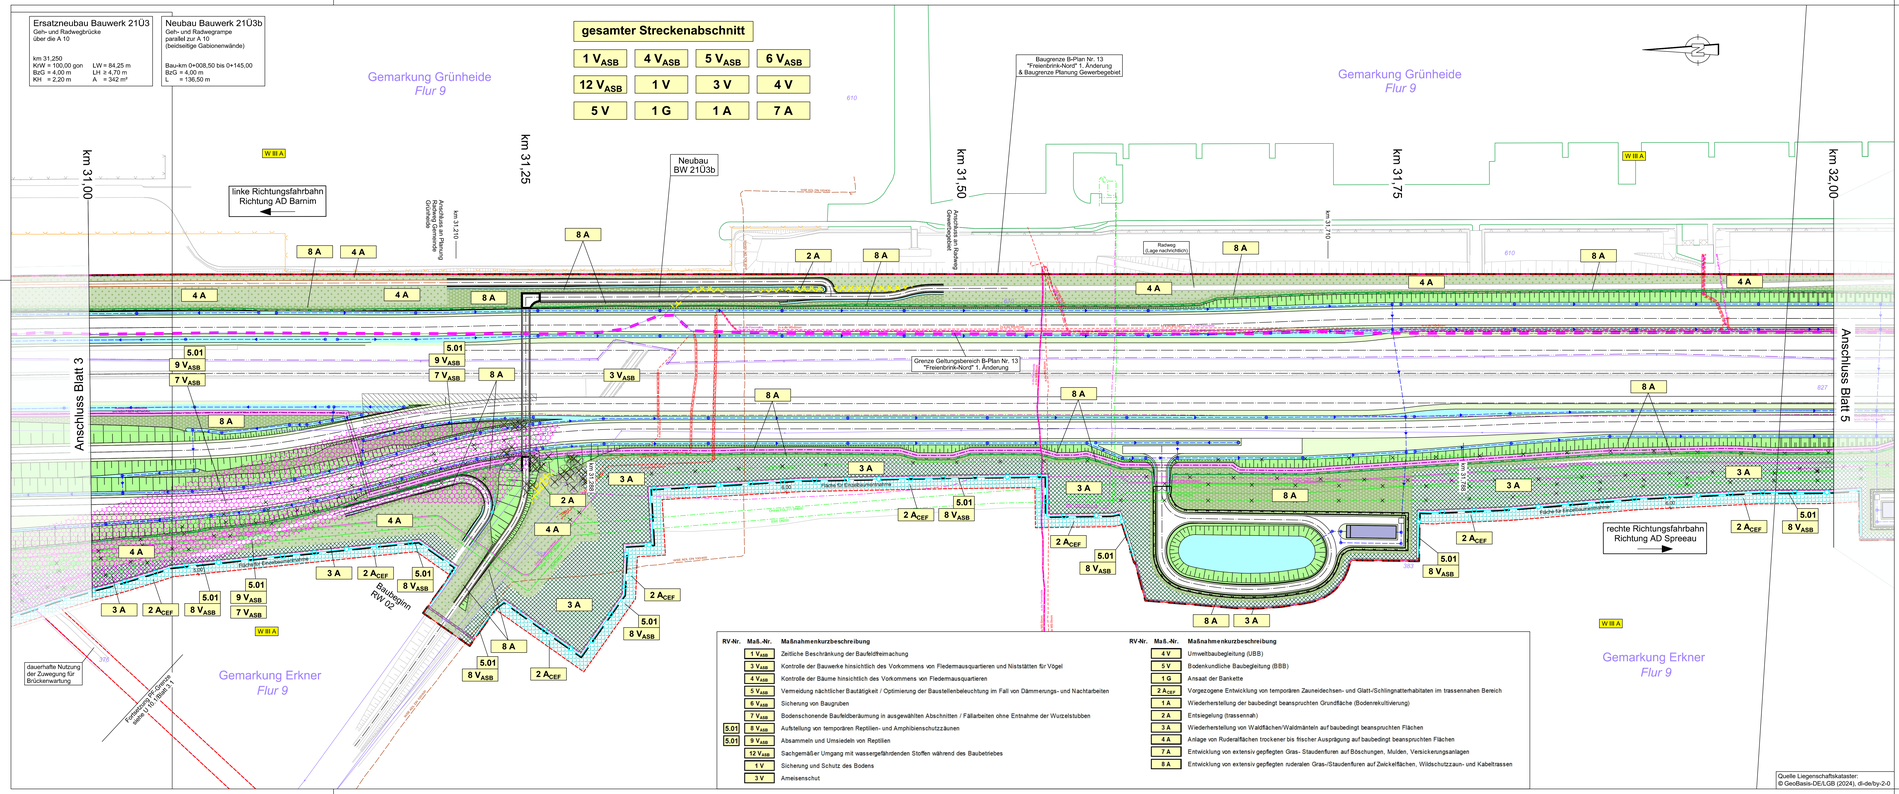

RV-Nr.	Maß.-Nr.	Maßnahmenkurzbeschreibung
	1 V$_{ASB}$	Zeitliche Beschränkung der Baufeldfreimachung
	3 V$_{ASB}$	Kontrolle der Bauwerke hinsichtlich des Vorkommens von Fledermausquartieren und Nistständen für Vögel
	4 V$_{ASB}$	Kontrolle der Bäume hinsichtlich des Vorkommens von Fledermausquartieren
	5 V$_{ASB}$	Vermeidung nächtlicher Bautätigkeit / Optimierung der Baustellenbeleuchtung im Fall von Dämmerungs- und Nachtarbeiten
	6 V$_{ASB}$	Sicherung von Baugruben
	7 V$_{ASB}$	Bodenschonende Baufeldberäumung in ausgewählten Abschnitten / Fällarbeiten ohne Entnahme der Wurzelstubben
5.01	8 V$_{ASB}$	Aufstellung von temporären Reptilien- und Amphibienschutzzäunen
5.01	9 V$_{ASB}$	Absammeln und Umsiedeln von Reptilien
	12 V$_{ASB}$	Sachgemäßer Umgang mit wassergefährdenden Stoffen während des Baubetriebes
	1 V	Sicherung und Schutz des Bodens
	3 V	Ameisenschutz

RV-Nr.	Maß.-Nr.	Maßnahmenkurzbeschreibung
	4 V	Umweltbaubegleitung (UBB)
	5 V	Bodenkundliche Baubegleitung (BBB)
	1 G	Ansaat der Bankette
	2 A$_{CEF}$	Vorgezogene Entwicklung von temporären Zauneidechsen- und Glatt-/Schlingnatterhabitaten im trassennahen Bereich
	1 A	Baufeldgrenze - Wiederherstellung der baubedingt beanspruchten Grundfläche (Bodenerkultivierung)
	2 A	Entsiegelung (trassennah)
	3 A	Wiederherstellung von Waldflächen auf baubedingt beanspruchten Flächen
	4 A	Anlage von Ruderalflächen trockener bis frischer Ausprägung auf baubedingt beanspruchten Flächen
	8 A	Entwicklung von extensiv gepflegten ruderalen Gras- Staudenfluren auf Zwickelflächen, Wildschutzzaun- und Kabeltrassen

Legende

Maßnahmen

- 7 V$_{ASB}$ Bodenschonende Baufeldberäumung in ausgewählten Abschnitten / Fällarbeiten ohne Entnahme der Wurzelstubben
- 9 V$_{ASB}$ Absammeln und Umsiedeln von Reptilien
- 8 V$_{ASB}$ Aufstellung von temporären Reptilien- und Amphibienschutzzäunen
- 1 V$_{FHH}$ Schutz vorhandener Gehölzvegetation
- 2 V$_{FHH}$ Ausweisung von Bautabuzonen zum Schutz von Lebensraumtypen
- 2 V Vergrämung Dachs
- 1 G Ansaat der Bankette
- 2 A$_{CEF}$ Vorgezogene Entwicklung von temporären Zauneidechsen- und Glatt-/Schlingnatterhabitaten im trassennahen Bereich
- 1 A Baufeldgrenze - Wiederherstellung der baubedingt beanspruchten Grundfläche (Bodenerkultivierung)
- 2 A Entsiegelung (trassennah)
- 3 A Wiederherstellung von Waldflächen auf baubedingt beanspruchten Flächen
- 4 A Anlage von Ruderalflächen trockener bis frischer Ausprägung auf baubedingt beanspruchten Flächen
- 5 A Anlage von Wiesen und Uferbereichen feuchter bis nasser Ausprägung auf baubedingt beanspruchten Flächen
- 6 A Anlage flächiger Gehölzpflanzungen (trassennah)
- 7 A Entwicklung von extensiv gepflegten Gras- Staudenfluren auf Böschungen, Mulden, Versickerungsanlagen
- 8 A Entwicklung von extensiv gepflegten ruderalen Gras- Staudenfluren auf Zwickelflächen, Wildschutzzaun- und Kabeltrassen
- 9 A Anlage flächiger Gehölzpflanzungen (Spreeniederung)

Schutzgebiete

- FFH-Gebiet
- Wasserschutzgebiet mit Angabe der Zone (W III A/B)

Straßenplanung

- Einschnittsböschung
- Versickerungsmulde Bankett
- Fahrbahn mit Achse
- Bankett Versickerungsmulde mit vorh./gepl. Regenwasserleitung
- Böschungsschulter
- Radweg
- Wirtschaftsweg (ungeb. DS)
- Brücke mit Widerlager
- vorh./gepl. Lärmschutzwand, weitere Angaben gemäß LiTG
- gepl. Versickerungsbecken
- gepl. Absetzbecken
- Einfahrsicht (minimales Sichtfeld)
- Zaun Neubau mit Tor
- Wildschutzzaun
- Autobahn-Fernmeldekabel, geplant mit Verlegestreifen Breite i.d.R. 3,0 m
- Baufeldgrenze
- Pflanzfestsetzungsgrenze
- Zuwegungen zur Herstellung und Pflege von temporären Zäunungen (8 V$_{ASB}$)
- zu fällende Bäume

Anschlussplanung

- Ausbau L38
- Ausbau AS Freienbrink 1. Ausbaustufe
- L38N Netzergänzung
- Planung Parkplatz Gewerbegebiet
- Planung Gewerbegebiet Stand 23.02.2022
- Planung Radweg Gemeinde Grünheide
- Planung DB AG Bv Bahnhof Fangschleuse

Leitungen, Bestand / Rückbau

- Fernmeldekabel (Vodaf./ Telek./ EWE/ Ontras/ Eds)
- Autobahn-Fernmeldekabel
- Autobahn Telematikleitung
- Elektroleitung (Eds / EWE)
- Trinkwasserleitung (WSE)
- Schmutzwasserleitung (WSE)
- Gasleitung (EWE / Ontras)
- Rückbau Leitung

Leitungen, Neuverlegung

- Gasleitung (EWE / Ontras)
- Fernmeldekabel (Ontras)

Bestand / Vermessung

- Topographie / Baumbestand

Verwaltung

- Flurstücksgrenze
- Flur- / Gemarkungsgrenze
- Grenze Geltungsbereich B-Plan Nr. 13, 1. Änderung
- Baugrenze B-Plan Nr. 13, 1. Änderung
- Baugrenze B-Plan Nr. 60

Quelle Liegenschaftskataster:
© GeoBasis-DE/LGB (2024), dl-de/by-2-0

Maßnahmenkennung

5.01 Nr. im Regelungsverzeichnis
3 A$_{CEF}$
- Index
- Maßnahmentyp
- Maßnahmennummer

Erläuterung Maßnahmentyp
A = Ausgleichsmaßnahme
E = Ersatzmaßnahme
G = Gestaltungsmaßnahme
V = Vermeidungsmaßnahme

Erläuterung Index
ASB = artenschutzrechtliche Vermeidungsmaßnahme
CEF = funktionserhaltende Maßnahme
FFH = Maßnahme zur Schadensbegrenzung / Maßnahme zur Kohärenzsicherung

'AS Erkner | 1 | 2 | 2.1 | 'AS Freienbr.-Nord | 3 | 4 | 5 | 5.1 | 'AS Freienbrink | 6

Ingenieurgesellschaft für Landschaftsplanung und Freiraumgestaltung mbH	bearbeitet	Tiemann	15.11.2024
PLANEN UND BERATEN Großbeerenstraße 231, 14480 Potsdam Tel.: (0331) 7434640 Mail: info@ilf-mbh.de	freigegeben	Sobiechowski	15.11.2024

Die Autobahn Niederlassung Nordost An der Autobahn 111 16540 Hohen Neuendorf	bearbeitet	gez. Beyer	27.11.2024
	freigegeben	gez. Becher	27.11.2024
	Projekt-Nr. A, 04716		

Nr.	Art der Änderung	Datum	Zeichen

Lagesystem	ETRS 89	Stand Kataster	05/2024
Höhensystem	DHHN 2016	Bestandsvermessung	05/2023

FESTSTELLUNGSENTWURF

Die Autobahn GmbH des Bundes

Unterlage / Blatt-Nr.: 9.2 / 4

Maßnahmenplan

Straße / Abschnitt-Nr. / Station: A10 / 050-070 / km 27,970 bis 33,950

PROJIS-Nr.: A.04716.10

Maßstab: 1 : 1.000

A 10, km 30,500
Neubau der AS Freienbrink-Nord
Betr.:km 31.00 - 32.00

Entwurfsdatum:
Aufgestellt: Hohen Neuendorf, den 28.11.2024

gez. i.V. Ronald Normann
Direktor der Niederlassung Nordost