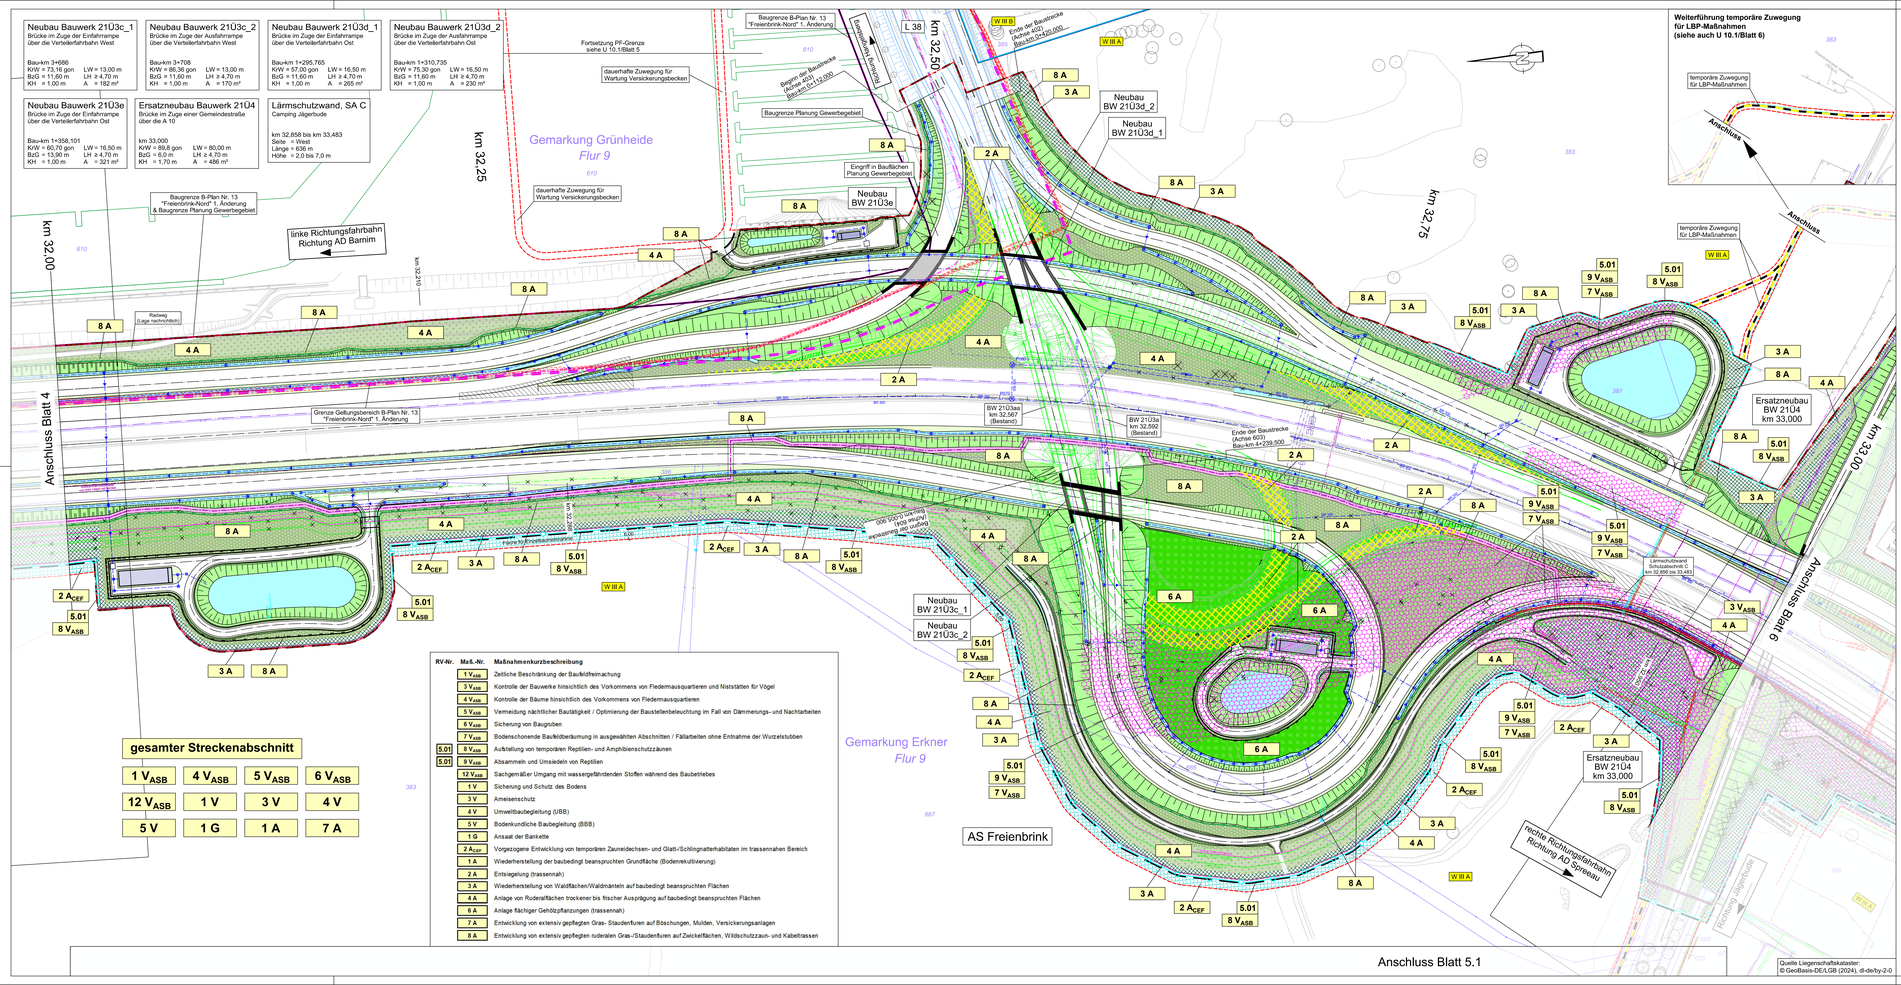
Neubau Bauwerk 21U3c_1
Brücke im Zuge der Einfahrrampe über die Verteilerfahrbahn West
Bau-km 3+686
KVW = 73,16 gon LW = 13,00 m
BzG = 11,60 m LH ≥ 4,70 m
KH = 1,00 m A = 182 m²
Neubau Bauwerk 21U3c_2
Brücke im Zuge der Ausfahrrampe über die Verteilerfahrbahn West
Bau-km 3+708
KVW = 86,36 gon LW = 13,00 m
BzG = 11,60 m LH ≥ 4,70 m
KH = 1,00 m A = 170 m²
Neubau Bauwerk 21U3d_1
Brücke im Zuge der Einfahrrampe über die Verteilerfahrbahn Ost
Bau-km 1+295,765
KVW = 57,09 gon LW = 16,50 m
BzG = 11,60 m LH ≥ 4,70 m
KH = 1,00 m A = 265 m²
Neubau Bauwerk 21U3d_2
Brücke im Zuge der Ausfahrrampe über die Verteilerfahrbahn Ost
Bau-km 1+310,735
KVW = 75,30 gon LW = 16,50 m
BzG = 11,60 m LH ≥ 4,70 m
KH = 1,00 m A = 230 m²
Neubau Bauwerk 21U3e
Brücke im Zuge der Einfahrrampe über die Verteilerfahrbahn Ost
Bau-km 1+358,101
KVW = 60,70 gon LW = 16,50 m
BzG = 13,90 m LH ≥ 4,70 m
KH = 1,00 m A = 321 m²
Ersatzneubau Bauwerk 21U4
Brücke im Zuge einer Gemeindestraße über die A 10
km 33,000
KVW = 89,8 gon LW = 80,00 m
BzG = 6,0 m LH ≥ 4,70 m
KH = 1,70 m A = 486 m²
Lärmschutzwand, SA C
Camping Jägerbude
km 32,858 bis km 33,483
Seite = West
Länge = 638 m
Höhe = 2,0 bis 7,0 m
Baugrenze B-Plan Nr. 13 "Freienbrink-Nord" 1. Änderung & Baugrenze Planung Gewerbegebiet
linke Richtungsfahrbahn Richtung AD Barnim
Gemarkung Grünheide
Flur 9
Gemarkung Erkner
Flur 9
AS Freienbrink
Anschluss Blatt 4
Anschluss Blatt 6
Anschluss Blatt 5.1
Neubau BW 21U3d_2
Neubau BW 21U3d_1
Neubau BW 21U3e
Neubau BW 21U3c_1
Neubau BW 21U3c_2
Ersatzneubau BW 21U4 km 33,000
BW 21U3aa km 32,567 (Bestand)
BW 21U3a km 32,592 (Bestand)
Ende der Baustrecke (Achse 603) Bau-km 4+239,500
Ende der Baustrecke (Achse 603) Bau-km 0+000,000
Beginn der Baustrecke (Achse 603) Bau-km 0+170,000
Fortsetzung PF-Grenze siehe U 10.1/Blatt 5
dauerhafte Zuweganlage für Wartung Versickerungsbecken
Baugrenze Planung Gewerbegebiet
Eingriff in Bauflächen Planung Gewerbegebiet
Grenze Geltungsbereich B-Plan Nr. 13 "Freienbrink-Nord" 1. Änderung
Radweg (Lage nachrichtlich)
Fläche für Regenwasserversickerung
Regenwasserleitung DN 600
Regenwasserleitung DN 1000 (RRR 1000)
Regenwasserleitung DN 1000 (RRR 1000)
Regenwasserleitung DN 1000 (RRR 1000)