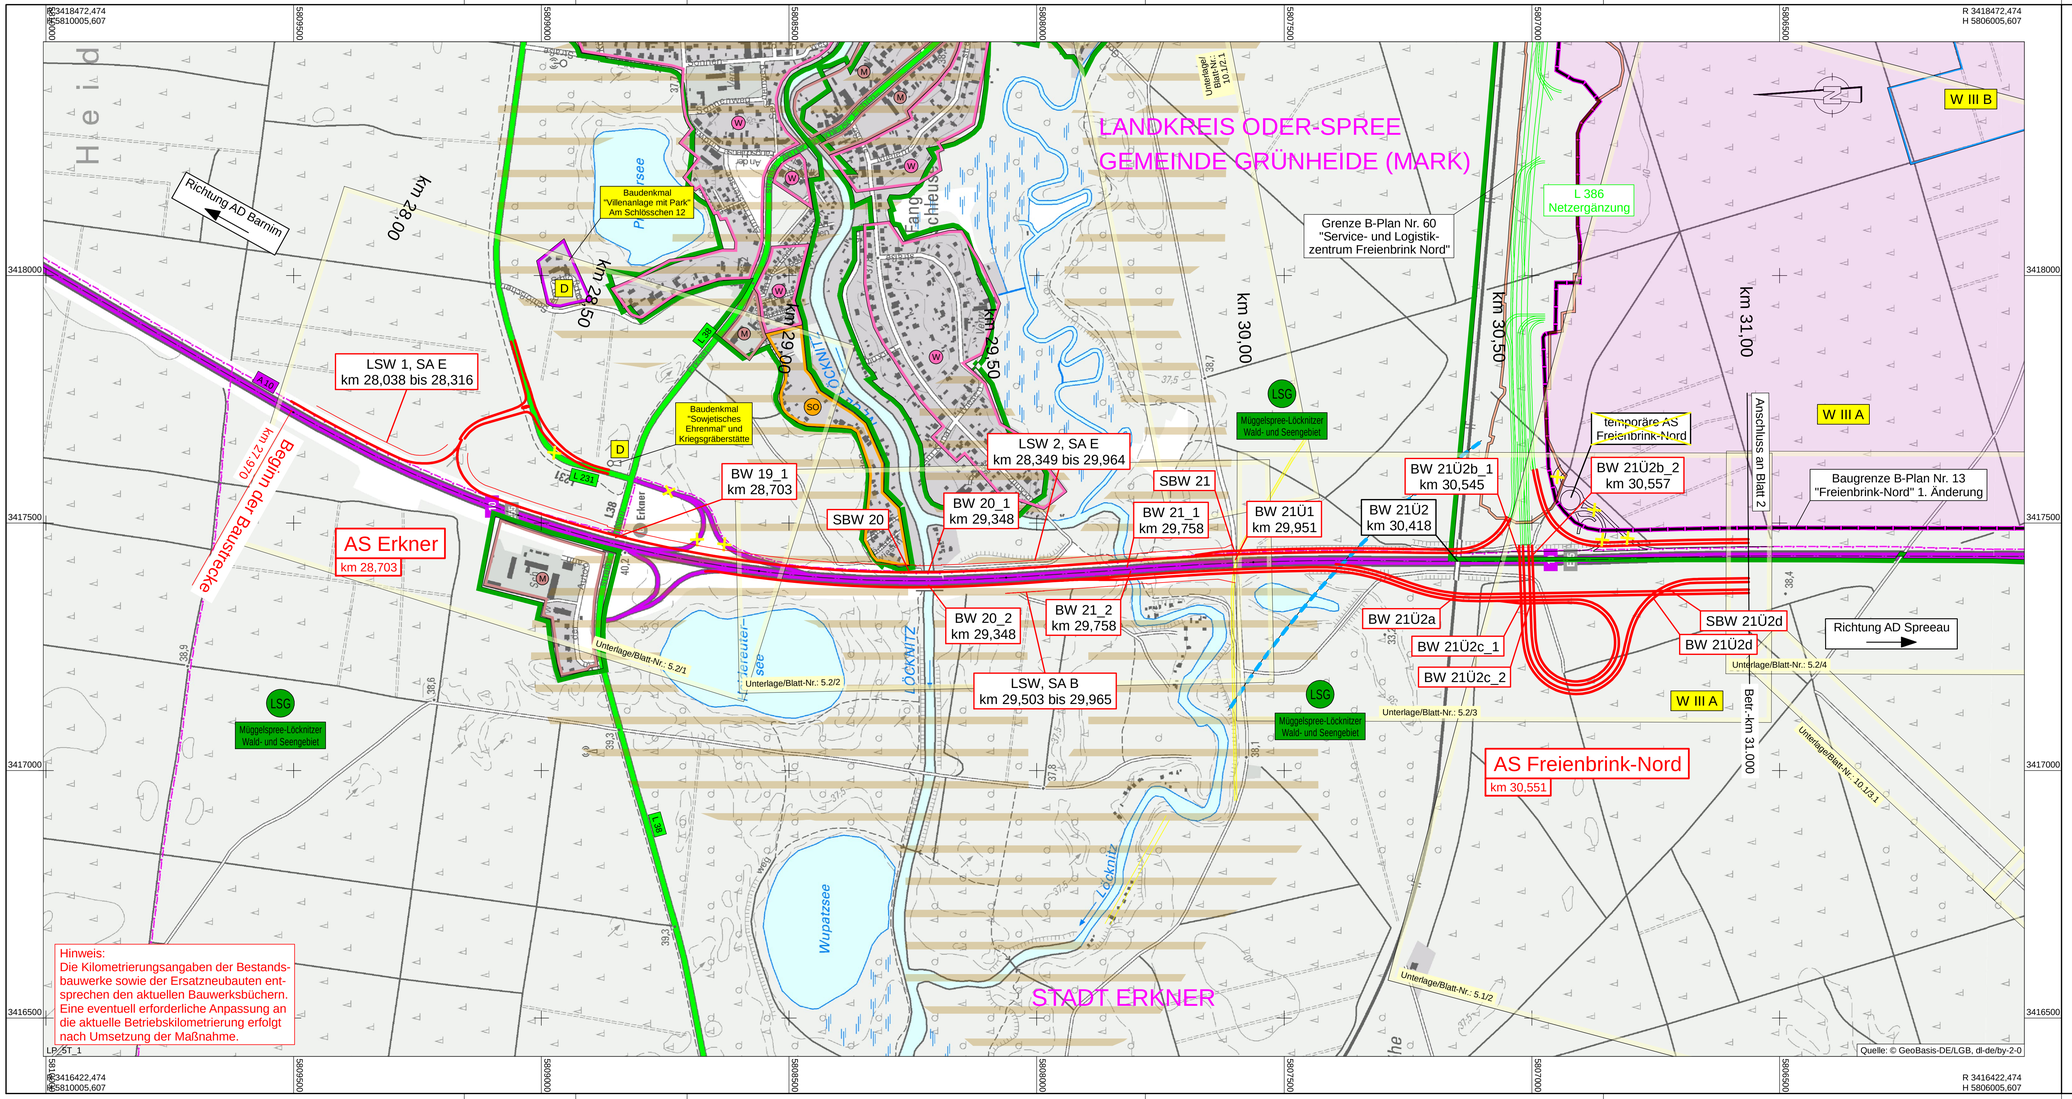

Zeichenerklärung

Planung
- Baumaßnahme
- BW ... Bauwerk mit Bezeichnung und Kilometrierung
- LSW ... Lärmschutzwand mit Schutzabschnitt und Kilometrierung
- SBW ... Stützbauwerk mit Bezeichnung

Schutzgebiete
Natur, Landschaft, Wasser
- FFH-Gebiet
- LSG Landschaftsschutzgebiet
- W I/II Wasserschutzzone I/II
- W II A Wasserschutzzone III A
- W II B Wasserschutzzone III B
- Ü Überschwemmungsgebiet
- Grenze W III A entsprechend Einzugsgebiet WW Erkner + 2 km Radius
- berechnetes Einzugsgebiet WW Erkner
- BD Bodendenkmal
- Bodendenkmalfläche
- Bodendenkmalvermutungsfläche
- D Baudenkmal

Gebiete und Flächen
- W Wohnbaufläche
- M gemischte Baufläche
- G gewerbliche Baufläche
- S SO Sonderbaufläche/Sondergebiet
- Gemeinbedarf

Straßennetz
vorhanden
- A 10 Bundesautobahn
- L 38 Landesstraße
- K 6755 Kreisstraße

Sonstiges
- Baugrenze B-Plan Nr. 13 "Freienbrink-Nord" 1. Änderung
- Grenze B-Plan Nr. 60 "Service- und Logistik-zentrum Freienbrink Nord"
- Rückbau/Einziehung

Verwaltung
- Landkreisgrenze
- Gemeindegrenze

proVIA
Ingenieurbüro für Verkehrsanlagen GmbH
Treuenbrietzener Straße 48
14547 Beelitz
Telefon 033204/6498-0
Telefax 033204/6498-29
E-Mail: info@prova-online.de

bearbeitet	Pilz	15.11.2024
freigegeben	Mitschke	15.11.2024

Die Autobahn
Niederlassung Nordost
An der Autobahn 111
16540 Hohen Neuendorf

bearbeitet	gez. Beyer 27.11.2024
freigegeben	gez. Becher 27.11.2024
Projekt-Nr.	A. 04716

Nr.	Art der Änderung	Datum	Zeichen

Lagesystem	ETRS 89	Stand Kataster	05/2024
Höhensystem	DHHN 2016	Bestandsvermessung	05/2023

FESTSTELLUNGSENTWURF

Die Autobahn GmbH des Bundes

Straße / Abschnitt.-Nr. / Station: A 10 / 050-070 / km 27,970 bis 33,950

PROJIS-Nr.: A.04716.10

Unterlage / Blatt-Nr.: 5.1 / 1

Lageplan

Maßstab: 1 : 5.000

A 10, km 30,500
Neubau der AS Freienbrink-Nord

Entwurfsdatum:
Aufgestellt: Hohen Neuendorf, den 28.11.2024

gez. i.V. Ronald Normann
Direktor der Niederlassung Nordost