Neubau Bauwerk 21Ü3e
Brücke im Zuge der Einfahrrampe über die Verteilerfahrbahn Ost

Bau-km 1+358,101
KrW = 60,70 gon LW = 16,50 m
BzG = 13,90 m LH ≥ 4,70 m
KH = 1,00 m A = 321 m²

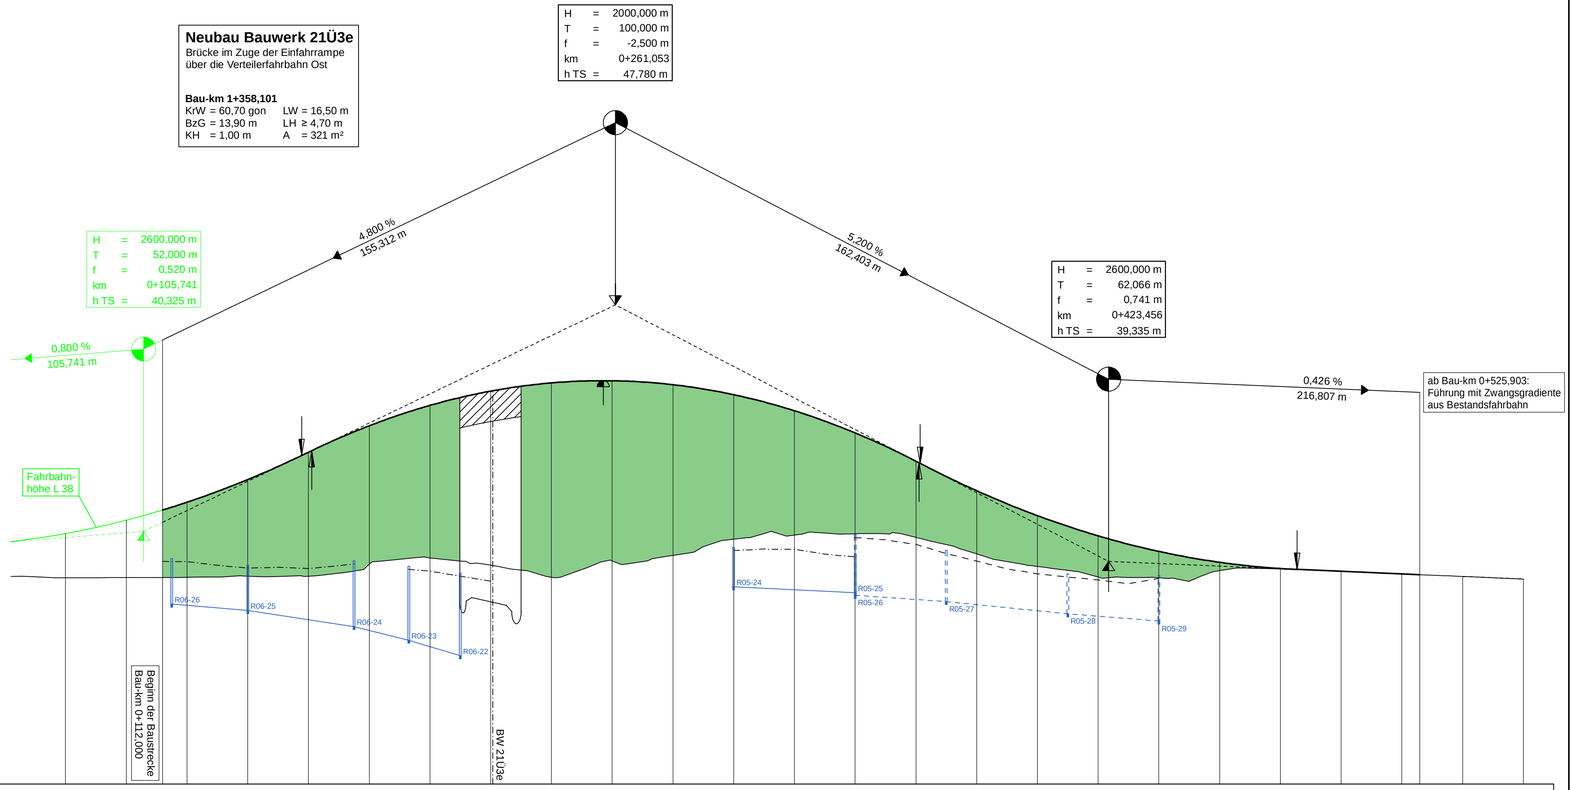

| | | |