
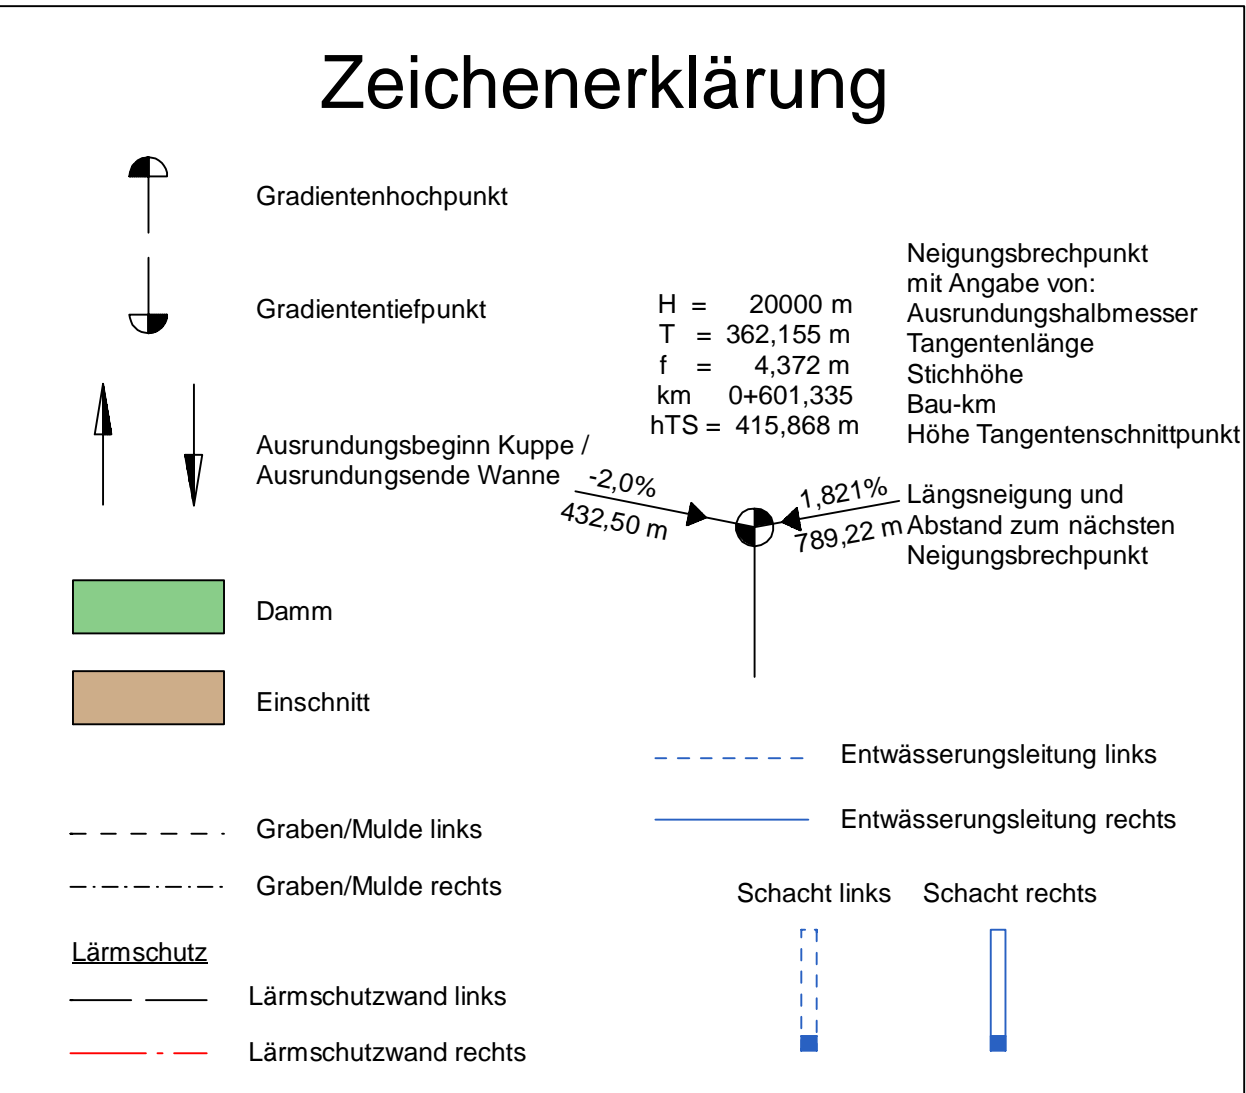


Höhe	Entwässerungsleitung links		36,72	36,12	35,30	34,46	33,98	Zulauf von R01-18	
Station	Entwässerungsleitung links		100,00	120,00	140,00	160,00	175,00		
Höhe	Entwässerungsleitung rechts		36,40	35,84	35,08	34,22	33,58	32,92	32,78
Station	Entwässerungsleitung rechts		95,00	115,00	135,00	155,00	175,00	195,00	215,00
Höhe	Entwässerungsmulde links		38,12	37,52	36,71	35,87	35,37	35,02	
Höhe	Entwässerungsmulde rechts		37,68	37,08	36,27	35,43	34,86	34,17	34,57
Gradientenhöhe		39,25	39,05	38,64	38,04	37,23	36,39	35,82	35,52
Geländehöhe		38,72	38,70	38,65	38,78	39,12	37,85	35,32	35,53
Station		60,00	80,00	100,00	120,00	140,00	160,00	180,00	200,00
Querprofile									

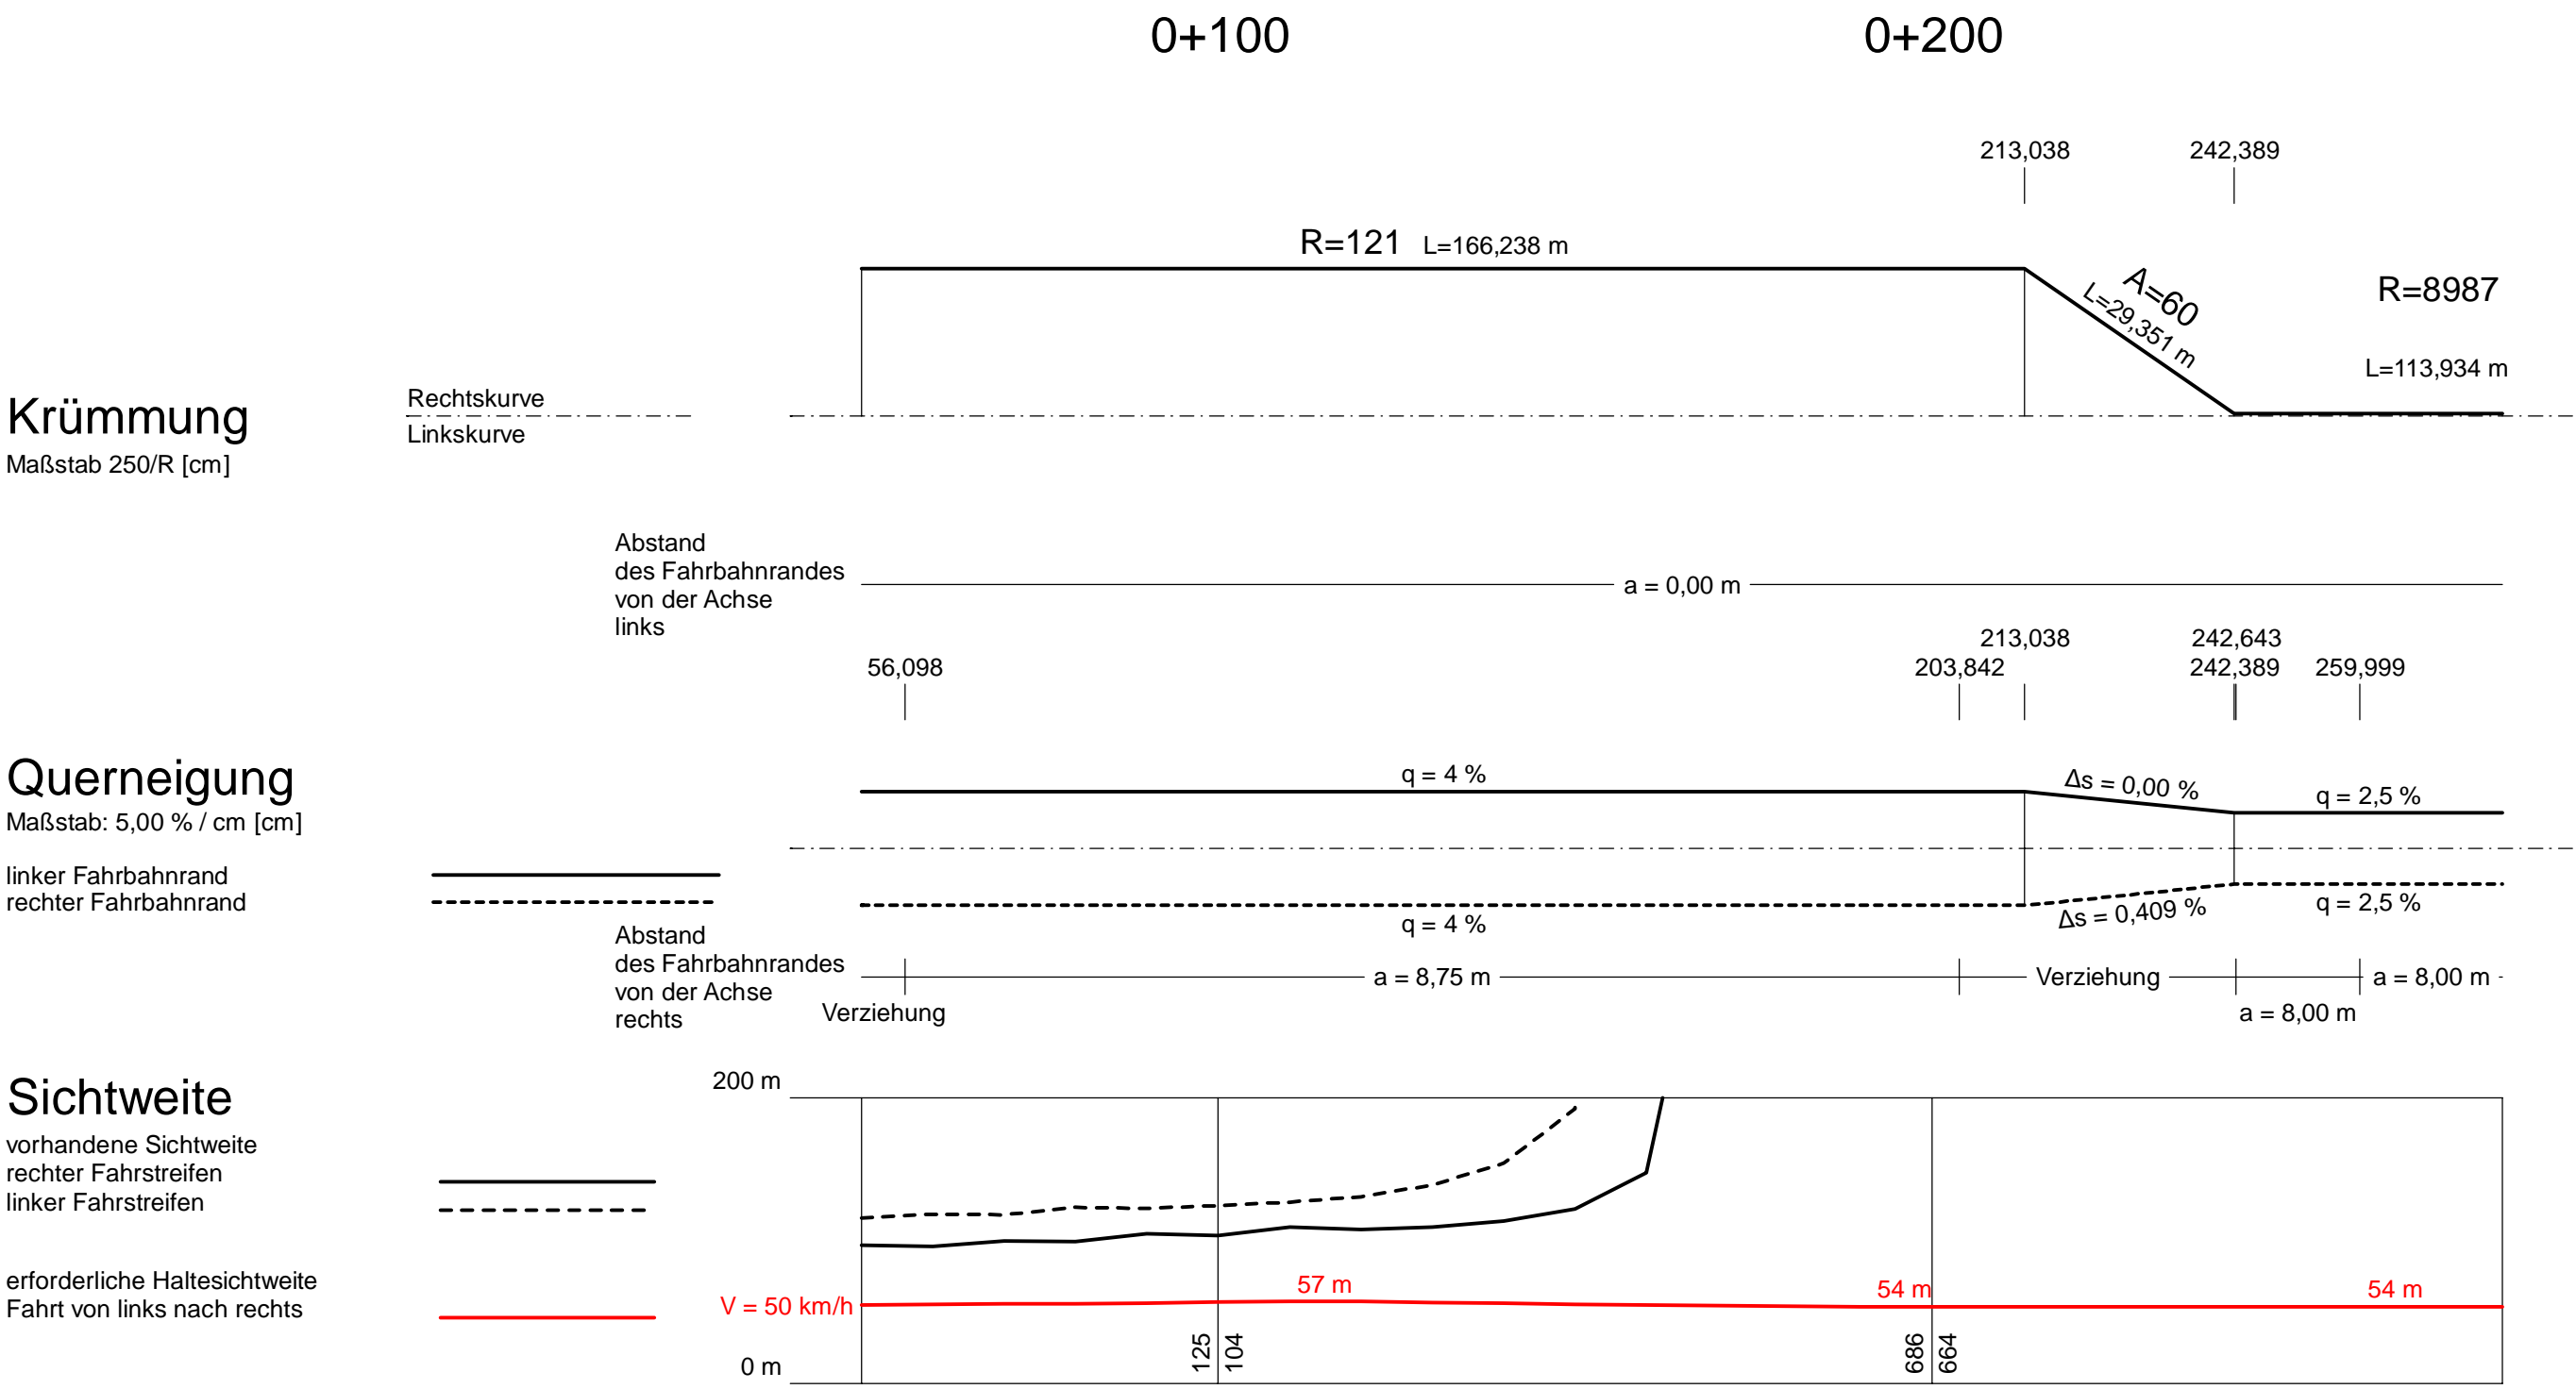

<div> <div>proVIA</div> <div>Ingenieurbüro für Verkehrsanlagen GmbH</div> <div> <div>Freuenbrietzener Straße 48</div> <div>14547 Beelitz</div> <div>Telefon 033204/6498-0</div> <div>Telefax 033204/6498-29</div> <div>E-Mail: info@provia-online.de</div> </div> </div>	bearbeitet	Pilz	15.11.2024
	freigegeben	Mitschke	15.11.2024

<div> <div>Die Autobahn</div> <div>Niederlassung Nordost</div> <div>An der Autobahn 111</div> <div>16540 Hohen Neuendorf</div> </div>	bearbeitet	gez. Beyer 27.11.2024
	freigegeben	gez. Becher 27.11.2024
Projekt-Nr.		A. 04716

Nr.	Art der Änderung	Datum	Zeichen

Lagesystem	ETRS 89	Stand Kataster	05/2024
Höhensystem	DHHN 2016	Bestandsvermessung	05/2023

FESTSTELLUNGSENTWURF

Die Autobahn GmbH des Bundes		Unterlage / Blatt-Nr.: 6.3 / 1
Straße / Abschnitt.-Nr. / Station: A 10 / 050-070 / km 27,970 bis 33,950		Höhenplan
PROJIS-Nr.: A.04716.10		Achse 404 von Bau-km 0+092,538 bis 0+242,389
		Maßstab: 1 : 1.000 / 100
A 10, km 30,500 Neubau der AS Freienbrink-Nord		
Entwurfsdatum: Aufgestellt: Hohen Neuendorf, den 28.11.2024		
gez. i.V. Ronald Normann Direktor der Niederlassung Nordost		