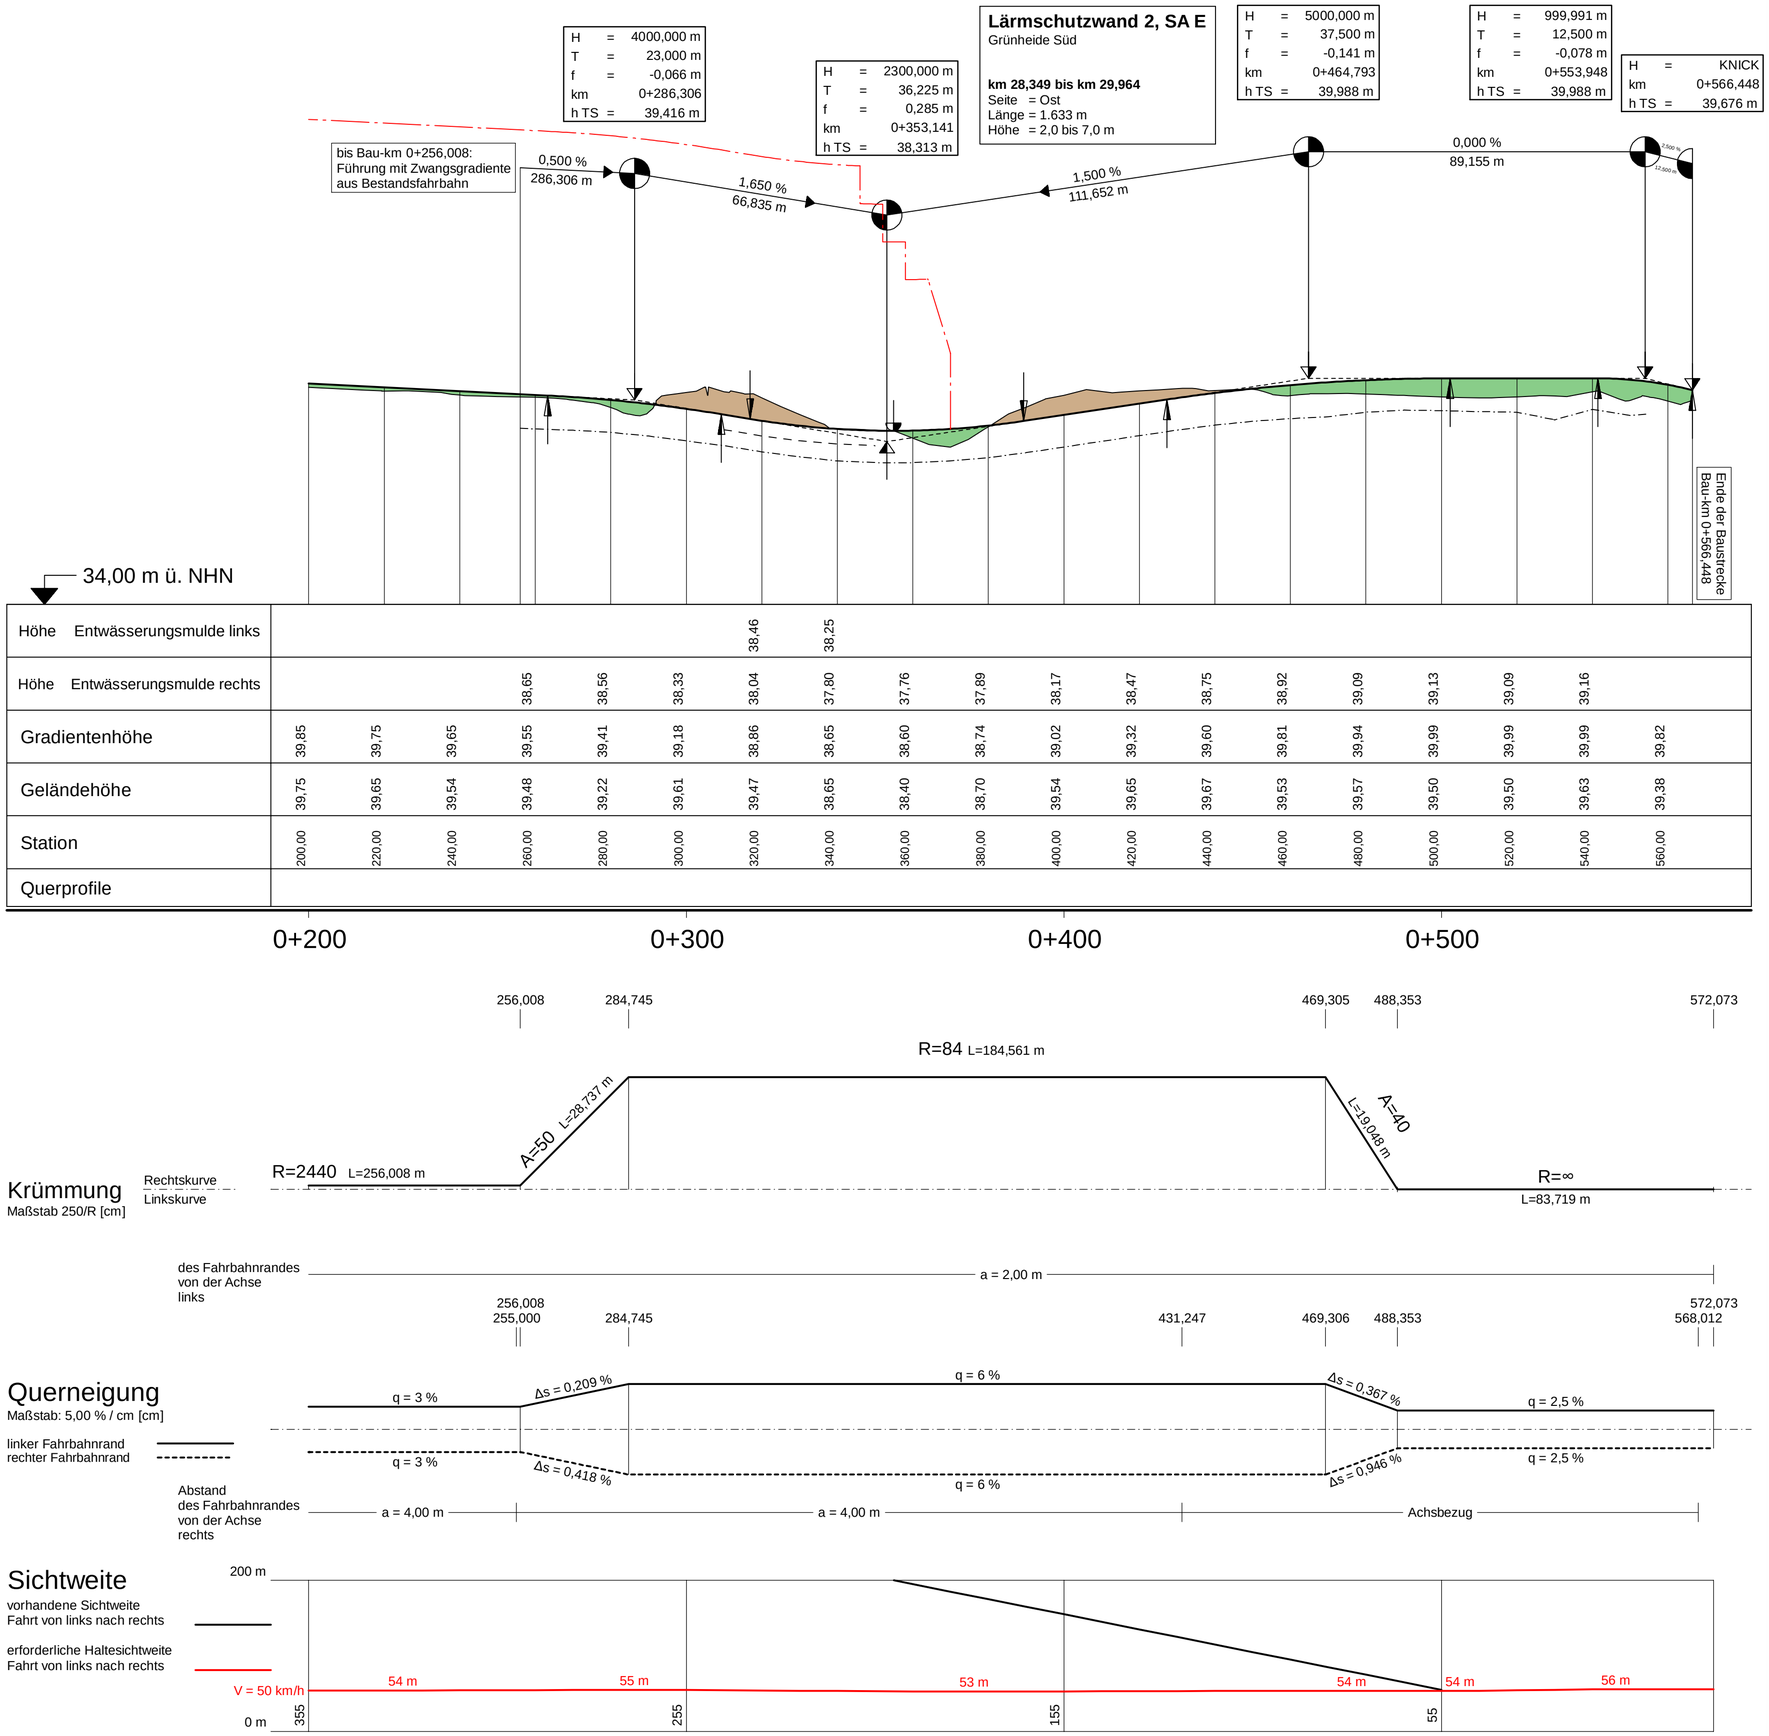

Höhe Entwässerungsmulde links							38,46	38,25																	
Höhe Entwässerungsmulde rechts				38,65	38,56	38,33	38,04	37,80	37,76	37,89	38,17	38,47	38,75	38,92	39,09	39,13	39,09	39,16							
Gradientenhöhe	39,85	39,75	39,65	39,55	39,41	39,18	38,86	38,65	38,60	38,74	39,02	39,32	39,60	39,81	39,94	39,99	39,99	39,99	39,82						
Geländehöhe	39,75	39,65	39,54	39,48	39,22	39,61	39,47	38,65	38,40	38,70	39,54	39,65	39,67	39,53	39,57	39,50	39,50	39,63	39,38						
Station	200,00	220,00	240,00	260,00	280,00	300,00	320,00	340,00	360,00	380,00	400,00	420,00	440,00	460,00	480,00	500,00	520,00	540,00	560,00						
Querprofile																									

0+200 0+300 0+400 0+500

Zeichenerklärung

- Gradientenhochpunkt
- Gradiententiefpunkt
- Ausrundungsbeginn Kuppe / Ausrundungsende Wanne
- Damm
- Einschnitt
- Graben/Mulde links
- Graben/Mulde rechts

Neigungsbrechpunkt mit Angabe von:
H = 20000 m Ausrundungshalbmesser
T = 362,155 m Tangentenlänge
f = 4,372 m Stichhöhe
km 0+601,335 Bau-km
hTS = 415,868 m Höhe Tangentenschnittpunkt

-2,0% 432,50 m 1,821% 789,22 m Längsneigung und Abstand zum nächsten Neigungsbrechpunkt

Lärmschutz
- Lärmschutzwand links
- Lärmschutzwand rechts

proVIA
Ingenieurbüro für Verkehrsanlagen GmbH
Treuenbrietzener Straße 48
14547 Beelitz
Telefon 033204/6498-0
Telefax 033204/6498-29
E-Mail: info@provia-online.de

bearbeitet	Pilz	15.11.2024
freigegeben	Mitschke	15.11.2024

Die Autobahn
Niederlassung Nordost
An der Autobahn 111
16540 Hohen Neuendorf

bearbeitet	gez. Beyer 27.11.2024
freigegeben	gez. Becher 27.11.2024
Projekt-Nr.	**A. 04716**

Nr.	Art der Änderung	Datum	Zeichen

Lagesystem	ETRS 89	Stand Kataster	05/2024
Höhensystem	DHHN 2016	Bestandsvermessung	05/2023

FESTSTELLUNGSENTWURF

Die Autobahn GmbH des Bundes

Straße / Abschnitt.-Nr. / Station: A 10 / 050-070 / km 27,970 bis 33,950

PROJIS-Nr.: A.04716.10

Unterlage / Blatt-Nr.: 6.5 / 1

Höhenplan

Achse 420
von Bau-km 0+256,008 bis 0+566,448

Maßstab: 1 : 1.000 / 100

A 10, km 30,500
Neubau der AS Freienbrink-Nord

Entwurfsdatum:
Aufgestellt: Hohen Neuendorf, den 28.11.2024

gez. i.V. Ronald Normann
Direktor der Niederlassung Nordost

CARD/1