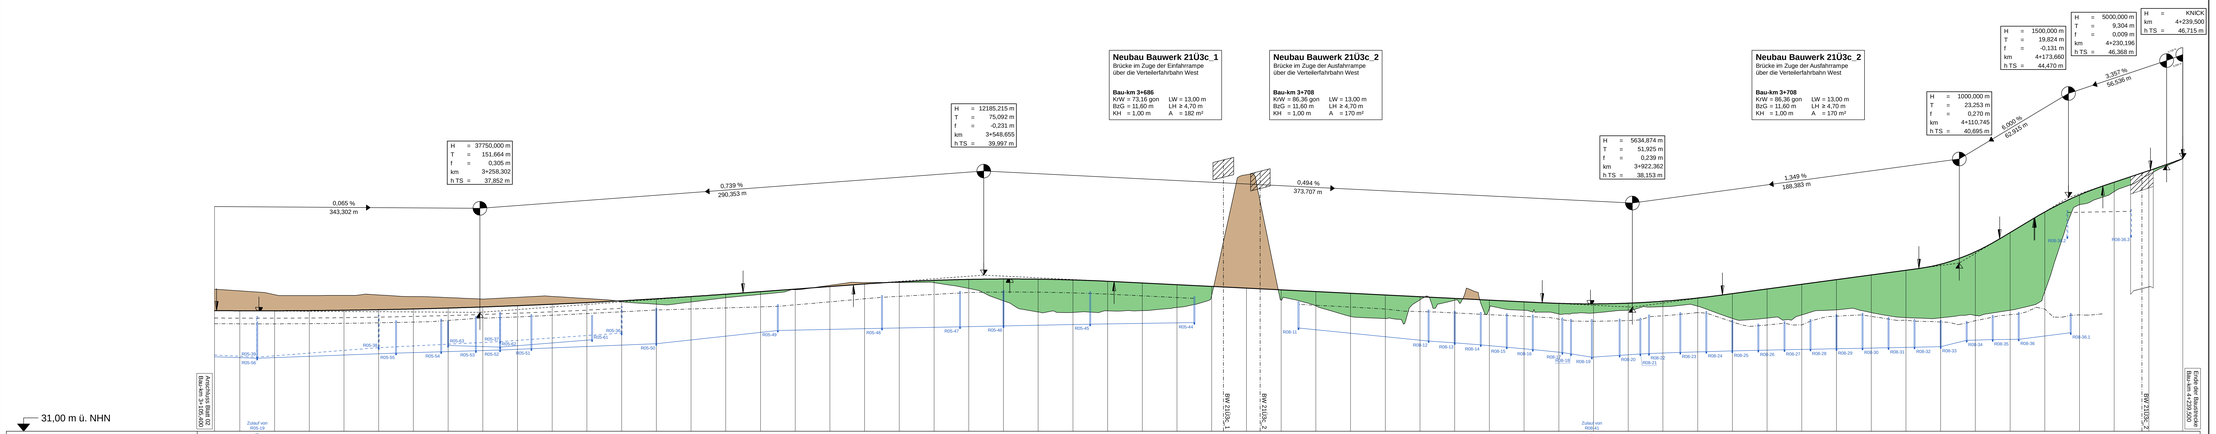
Neubau Bauwerk 21Ü3c_1
Brücke im Zuge der Einfahrrampe über die Verteilerfahrbahn West
Bau-km 3+686
KrW = 73,16 gon LW = 13,00 m
BzG = 11,60 m LH ≥ 4,70 m
KH = 1,00 m A = 182 m²
Neubau Bauwerk 21Ü3c_2
Brücke im Zuge der Ausfahrrampe über die Verteilerfahrbahn West
Bau-km 3+708
KrW = 86,36 gon LW = 13,00 m
BzG = 11,60 m LH ≥ 4,70 m
KH = 1,00 m A = 170 m²
H = 37750,000 m
T = 151,664 m
f = 0,305 m
km 3+258,302
h TS = 37,852 m
H = 12185,215 m
T = 75,092 m
f = -0,231 m
km 3+548,655
h TS = 39,997 m
H = 5634,874 m
T = 51,925 m
f = 0,239 m
km 3+922,362
h TS = 38,153 m
H = 1500,000 m
T = 19,824 m
f = -0,131 m
km 4+173,660
h TS = 44,470 m
H = 1000,000 m
T = 23,253 m
f = 0,270 m
km 4+193,745
h TS = 40,695 m
H = 5000,000 m
T = 9,304 m
f = 0,009 m
km 4+230,196
h TS = 46,368 m
H = KNICK
km 4+239,500
h TS = 46,715 m
0,065 %
343,302 m
0,739 %
290,353 m
0,494 %
373,707 m
1,349 %
188,385 m
3,297 %
56,536 m
8,000 %
62,915 m
-2,000 %
432,50 m
1,821%
189,23 m
Zulauf von RÜS-13
Zulauf von RÜS-62
Zulauf von RÜS-35
Ablauf nach Kaskade
Ablauf nach Absatz-becken 1
Ablauf nach Absatz-becken 2
Ablauf nach Absatz-becken