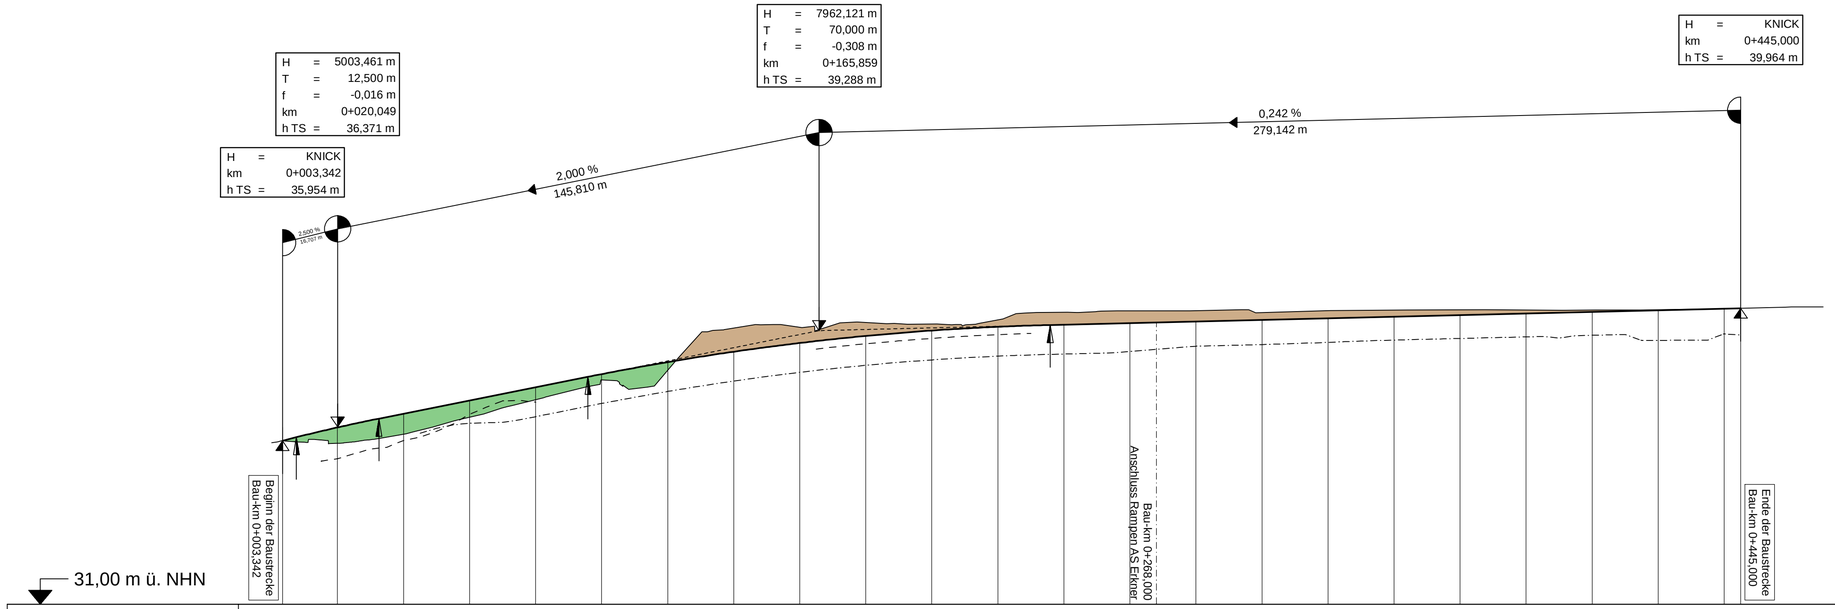
H = 5003,461 m
T = 12,500 m
f = -0,016 m
km 0+020,049
h TS = 36,371 m
H = KNICK
km 0+003,342
h TS = 35,954 m
H = 7962,121 m
T = 70,000 m
f = -0,308 m
km 0+165,859
h TS = 39,288 m
H = KNICK
km 0+445,000
h TS = 39,964 m
2,000 %
145,810 m
0,242 %
279,142 m
Beginn der Baustrecke
Bau-km 0+003,342
Anschluss Rampen AS Elkner
Bau-km 0+269,000
Ende der Baustrecke
Bau-km 0+445,000

31,00 m ü. NHN

| | | |