


Ersatzneubau Bauwerk 21Ü1
Brücke im Zuge eines Wirtschaftsweges
über die A 10

km 29,951
KrW = 98,68 gon LW = 62,60 m
BzG = 6,00 m LH ≥ 4,70 m
KH = 1,60 m A = 384 m²

H = KNICK
km 0+037,500
h TS = 44,463 m

H = 750,000 m
T = 26,481 m
f = -0,468 m
km 0+097,626
h TS = 46,341 m

H = KNICK
km 0+140,000
h TS = 44,671 m

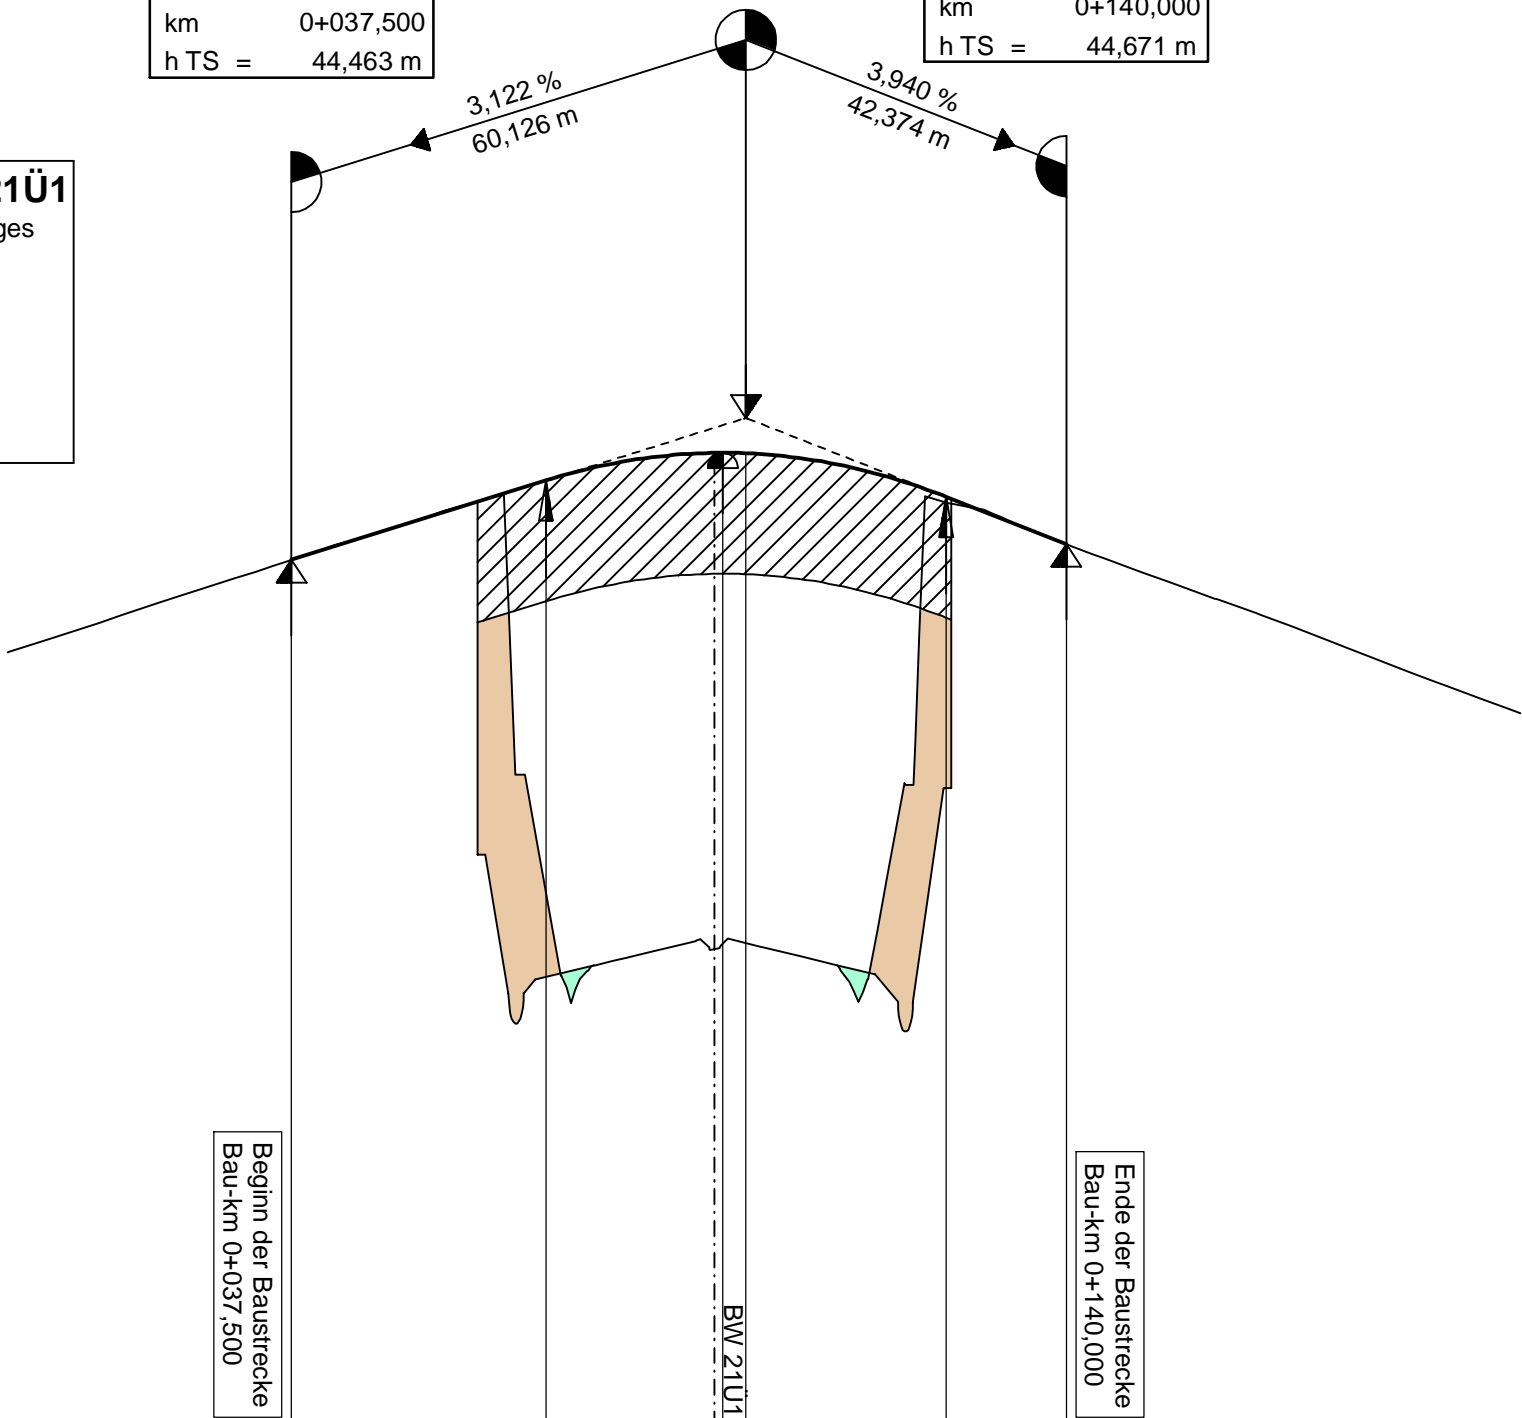

33,00 m ü. NHN

Station Gelände	Geländehöhe	Station Gradiante	Gradientenhöhe
0,00	43,24	0,00	
20,00	43,90	20,00	
40,00	44,55	37,50 40,00	44,46 44,54
60,00	45,18	60,00	45,17
65,59	45,35	71,14	45,51
74,49	38,60	80,00	45,74
80,00	39,16		
91,62	39,45		
92,84	39,31	94,56	45,88
95,20	39,45	97,63	45,87
100,00	39,34	100,00	45,86
112,47	38,62		
113,77	38,91		
113,79	38,91		
118,55	41,51		
118,69	41,49	120,00	45,45
120,00	42,08	124,11	45,30
121,29	45,30		
140,00	44,67	140,00	44,67
160,00	43,94	160,00	
180,00	43,19	180,00	
200,00	42,44	200,00	


0+000

0+100

0+200

Krümmung
Maßstab 500/R [cm]


Rechtskurve
Linkscurve

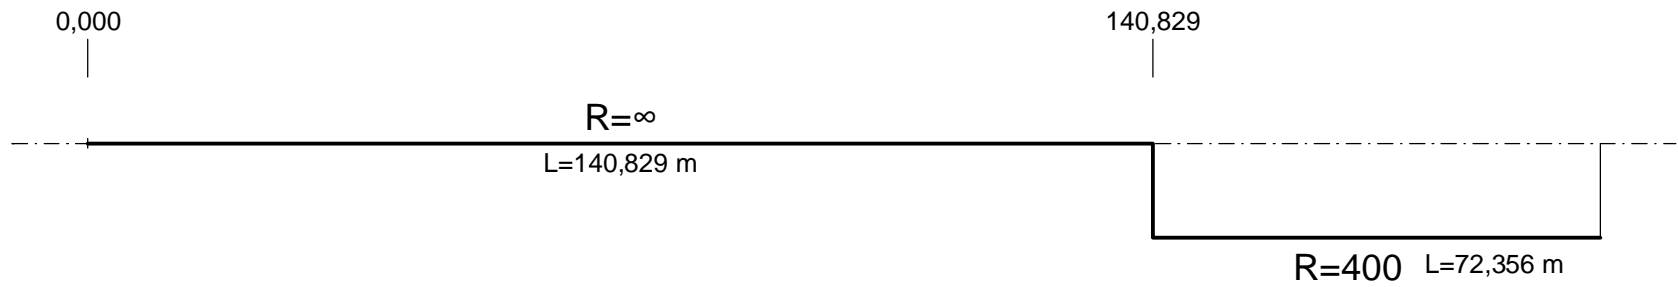


Querneigung
Maßstab: 5,00 % / cm [cm]


linker Fahrbahnrand
rechter Fahrbahnrand


Abstand
des Fahrbahnrandes
von der Achse
rechts

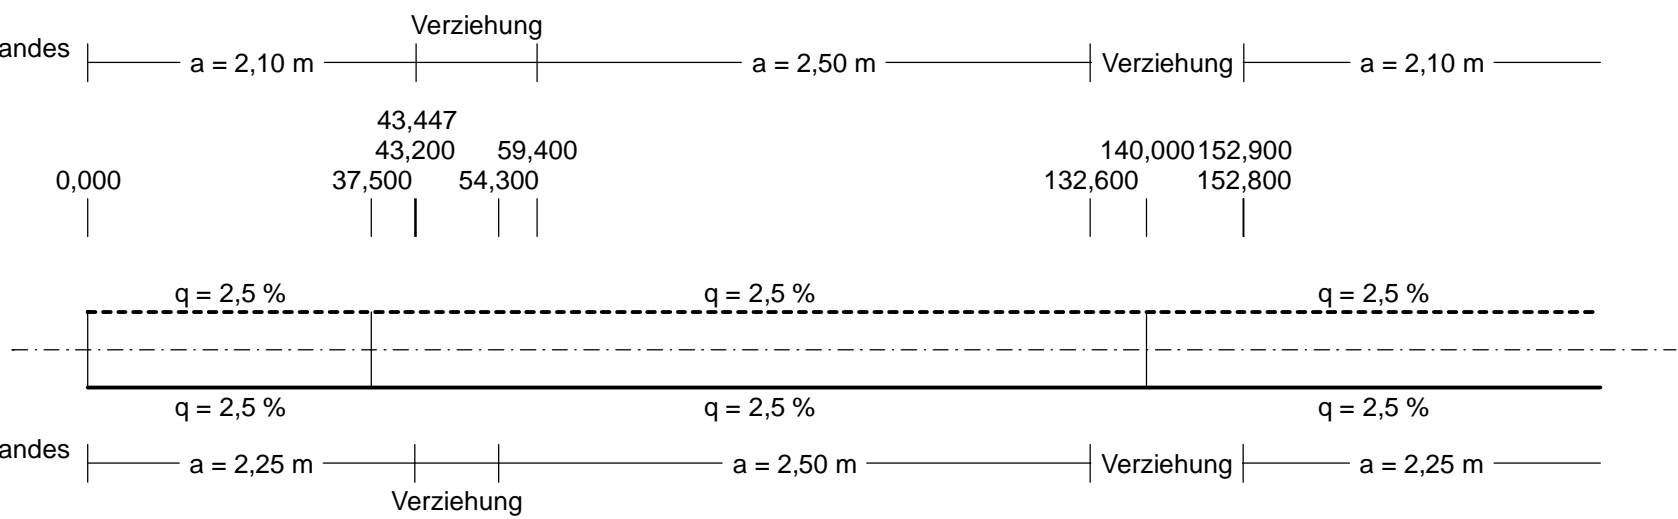

Zeichenerklärung

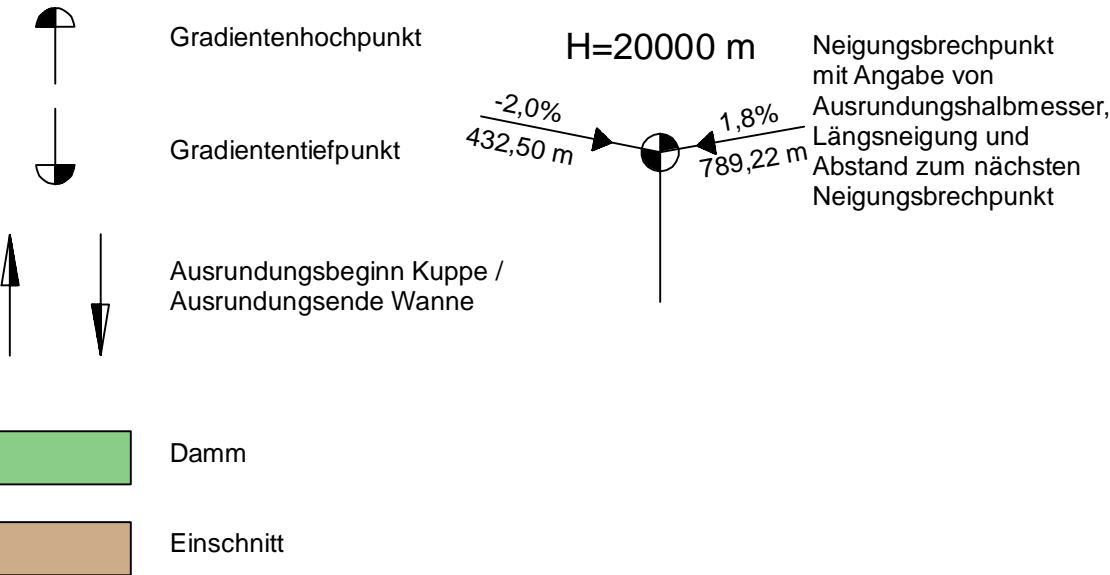

 Ingenieurbüro für Verkehrsanlagen GmbH	bearbeitet	Pilz	15.11.2024
	freigegeben	Mitschke	15.11.2024
	Treuenbrietzener Straße 48 14547 Beelitz Telefon 033204/6498-0 Telefax 033204/6498-29 E-Mail: info@provia-online.de		

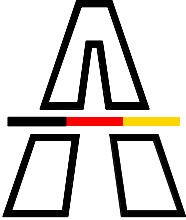 Niederlassung Nordost An der Autobahn 111 16540 Hohen Neuendorf	bearbeitet	gez. Beyer	27.11.2024
	freigegeben	gez. Becher	27.11.2024
	Projekt-Nr. A. 04716		

Nr.	Art der Änderung	Datum	Zeichen

Lagesystem	ETRS 89	Stand Kataster	05/2024
Höhensystem	DHHN 2016	Bestandsvermessung	05/2023

FESTSTELLUNGSENTWURF

Die Autobahn GmbH des Bundes	Unterlage / Blatt-Nr.: 6.12 / 1 Höhenplan Achse 710 von Bau-km 0+037,500 bis 0+140,000 Maßstab: 1 : 1.000 / 100
Straße / Abschnitt.-Nr. / Station: A 10 / 050-070 / km 27,970 bis 33,950 PROJIS-Nr.: A.04716.10	

A 10, km 30,500 Neubau der AS Freienbrink-Nord

Entwurfsdatum: Aufgestellt: Hohen Neuendorf, den 28.11.2024	
gez. i.V. Ronald Normann Direktor der Niederlassung Nordost	