
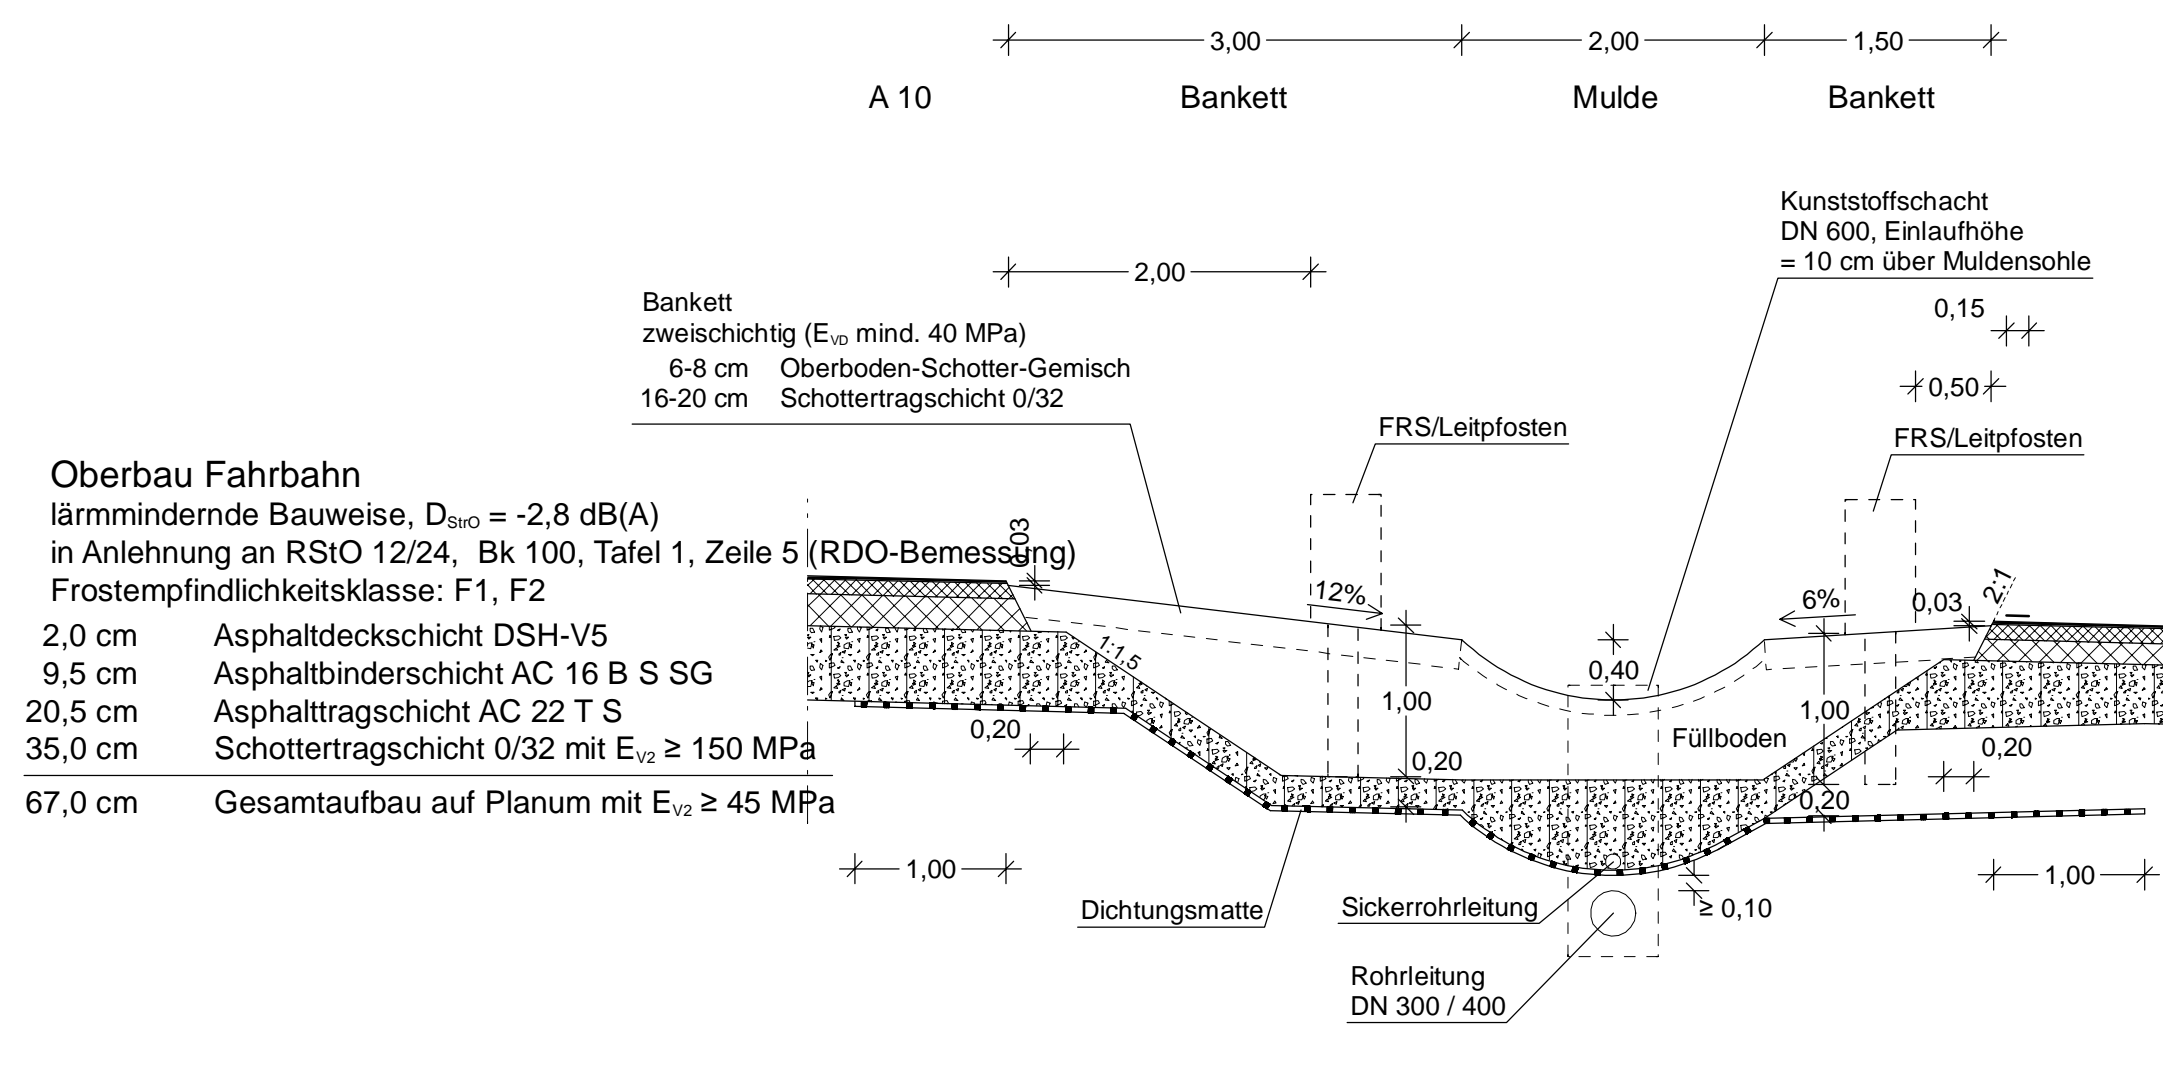



Q3-Rampe (Achse 405)

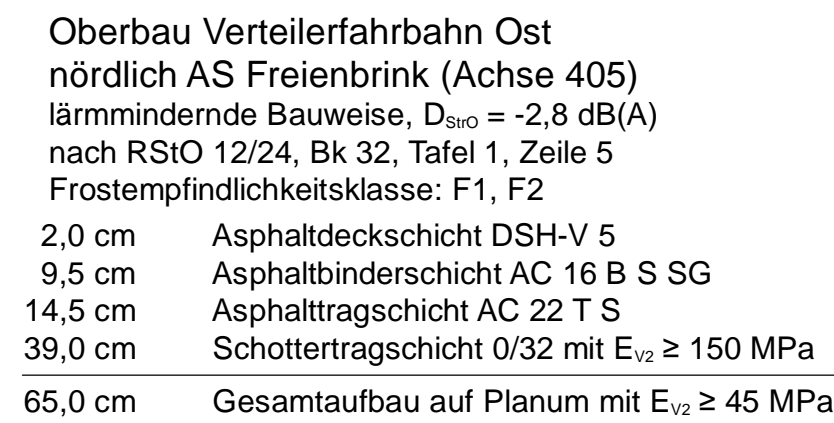

	<h1>Die Autobahn</h1> <p>Niederlassung Nordost An der Autobahn 111 16540 Hohen Neuendorf</p>	bearbeitet	gez. Beyer 27.11.2024
		freigegeben	gez. Becher 27.11.2024
		Projekt-Nr. A. 04716	

Nr.	Art der Änderung	Datum	Zeichen
Lagesystem	ETRS 89	Stand Kataster	05/2024
Höhensystem	DHHN 2016	Bestandsvermessung	05/2023

Die Autobahn GmbH des Bundes	Unterlage / Blatt-Nr.: 14.1 / 13
	Straßenquerschnitt
Straße / Abschnitt.-Nr. / Station: A 10 / 050-070 / km 27,970 bis 33,950	Verteilerfahrbahn Ost nördlich AS Freienbrink, Q3-Rampe
PROJIS-Nr.: A.04716.10	Maßstab: 1 : 50

<p style="text-align: center;">A 10, km 30,500</p> <p style="text-align: center;">Neubau der AS Freienbrink-Nord</p>	
<p>Entwurfsdatum: Aufgestellt: Hohen Neuendorf, den 28.11.2024</p> <p>gez. i.V. Ronald Normann Direktor der Niederlassung Nordost</p>	