



Verteilerfahrbahn West nördlich AS Freienbrink-Nord


Q3-Rampe + 1 Fahrstreifen (Achse 603)

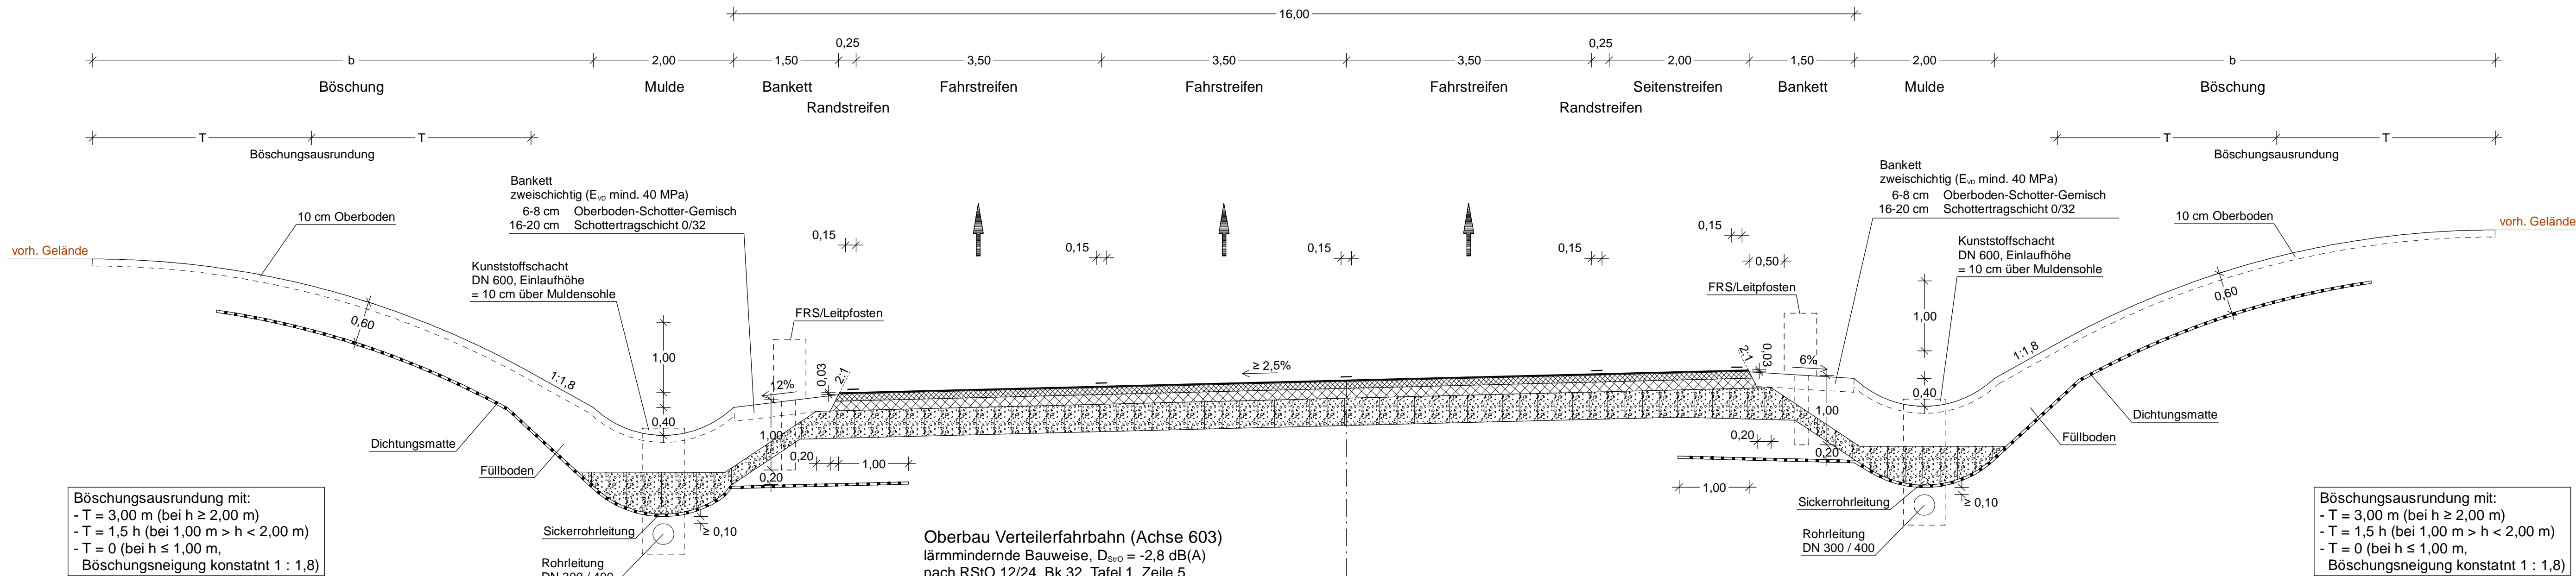


Oberbau Verteilerfahrbahn (Achse 603)
lärmmindernde Bauweise, $D_{StO} = -2,8$ dB(A)
nach RStO 12/24, Bk 32, Tafel 1, Zeile 5
Frostempfindlichkeitsklasse: F1, F2
2,0 cm Asphaltdeckschicht DSH-V 5
9,5 cm Asphaltbinderschicht AC 16 B S SG
14,5 cm Asphalttragschicht AC 22 T S
39,0 cm Schottertragschicht 0/32 mit $E_{v2} \geq 150$ MPa
65,0 cm Gesamtaufbau auf Planum mit $E_{v2} \geq 45$ MPa

Q2-Rampe + 2 Fahrstreifen (Achse 603)

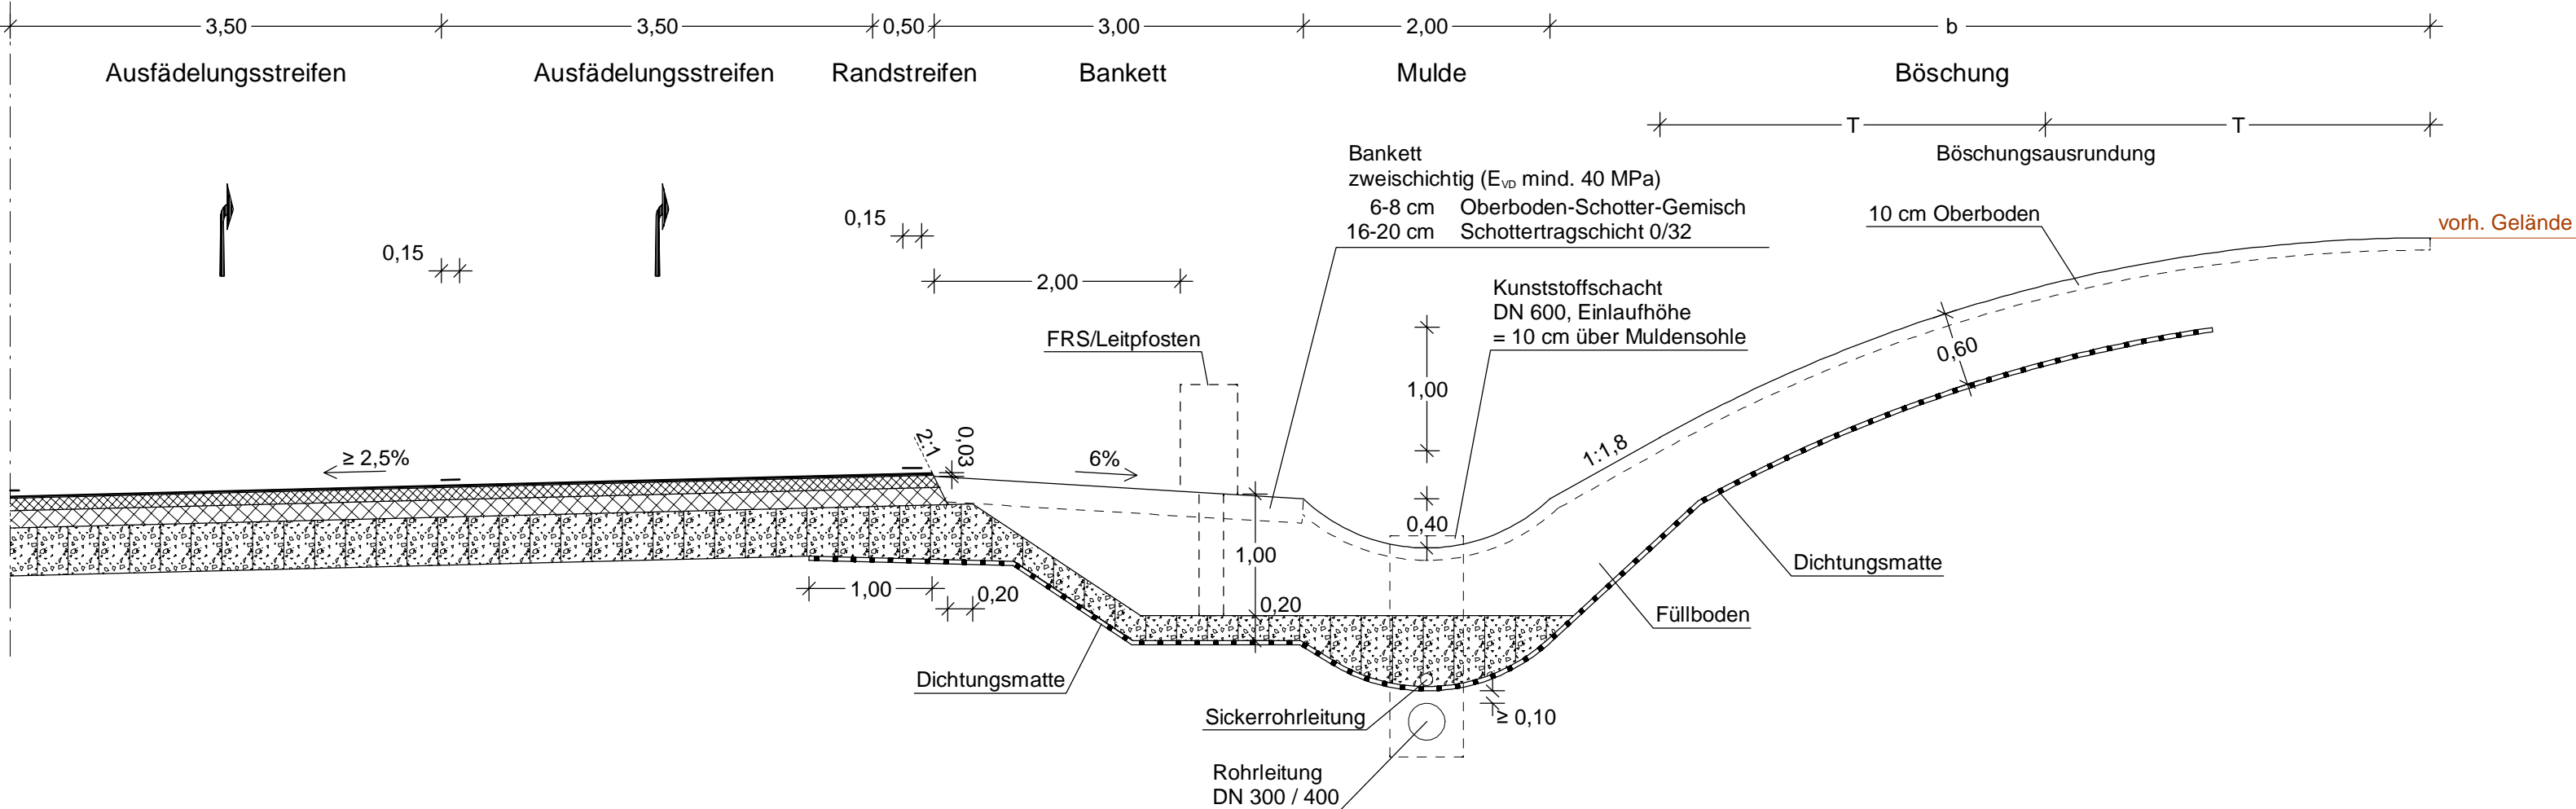

 Ingenieurbüro für Verkehrsanlagen GmbH Treuenbrietzener Straße 48 14547 Beelitz Telefon 033204/6498-0 Telefax 033204/6498-29 E-Mail: info@provia-online.de	bearbeitet	Pilz	15.11.2024
	freigegeben	Mitschke	15.11.2024

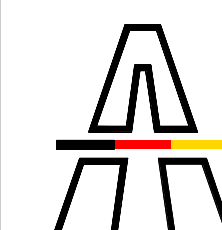 Niederlassung Nordost An der Autobahn 111 16540 Hohen Neuendorf	bearbeitet	gez. Beyer 27.11.2024
	freigegeben	gez. Becher 27.11.2024
Projekt-Nr. A. 04716		

Nr.	Art der Änderung	Datum	Zeichen

Lagesystem	ETRS 89	Stand Kataster	05/2024
Höhensystem	DHHN 2016	Bestandsvermessung	05/2023

FESTSTELLUNGSENTWURF

Die Autobahn GmbH des Bundes	Unterlage / Blatt-Nr.: 14.1 / 15
Straße / Abschnitt-Nr. / Station: A 10 / 050-070 / km 27,970 bis 33,950	Straßenquerschnitt
PROJIS-Nr.: A.04716.10	Verteilerfahrbahn West nördlich AS Freienbrink-Nord
Maßstab: 1 : 50	

A 10, km 30,500
Neubau der AS Freienbrink-Nord

Entwurfsdatum: Aufgestellt: Hohen Neuendorf, den 28.11.2024	
gez. i.V. Ronald Normann Direktor der Niederlassung Nordost	