




RQ 11

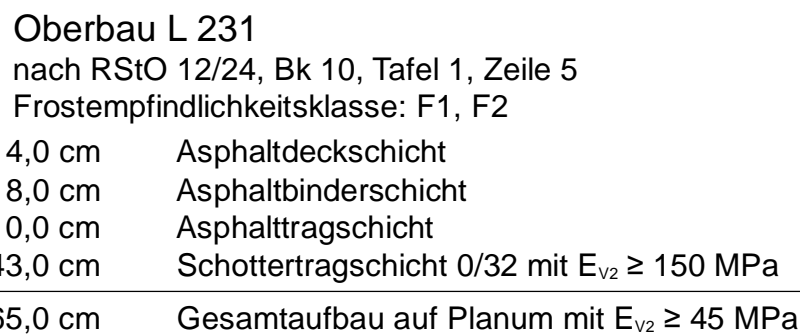

 proVIA Ingenieurbüro für Verkehrsanlagen GmbH	Treuenbrietzener Straße 48 14547 Beelitz		bearbeitet	Pilz	15.11.2024
	Telefon 033204/6498-0 Telefax 033204/6498-29 E-Mail: info@provia-online.de		freigegeben	Mitschke	15.11.2024

	<div>Die Autobahn</div> <div>Niederlassung Nordost An der Autobahn 111 16540 Hohen Neuendorf</div>	bearbeitet	gez. Beyer 27.11.2024
		freigegeben	gez. Becher 27.11.2024
		Projekt-Nr. A. 04716	

Nr.	Art der Änderung	Datum	Zeichen

Lagesystem	ETRS 89	Stand Kataster	05/2024
Höhensystem	DHHN 2016	Bestandsvermessung	05/2023

FESTSTELLUNGSENTWURF

Die Autobahn GmbH des Bundes	Unterlage / Blatt-Nr.: 14.1 / 18
	Straßenquerschnitt
Straße / Abschnitt.-Nr. / Station: A 10 / 050-070 / km 27,970 bis 33,950	L 231
PROJIS-Nr.: A.04716.10	Maßstab: 1 : 50

<p>A 10, km 30,500</p> <p>Neubau der AS Freienbrink-Nord</p>	
<p>Entwurfsdatum: Aufgestellt: Hohen Neuendorf, den 28.11.2024</p> <p>gez. i.V. Ronald Normann Direktor der Niederlassung Nordost</p>	