




M. 1:250

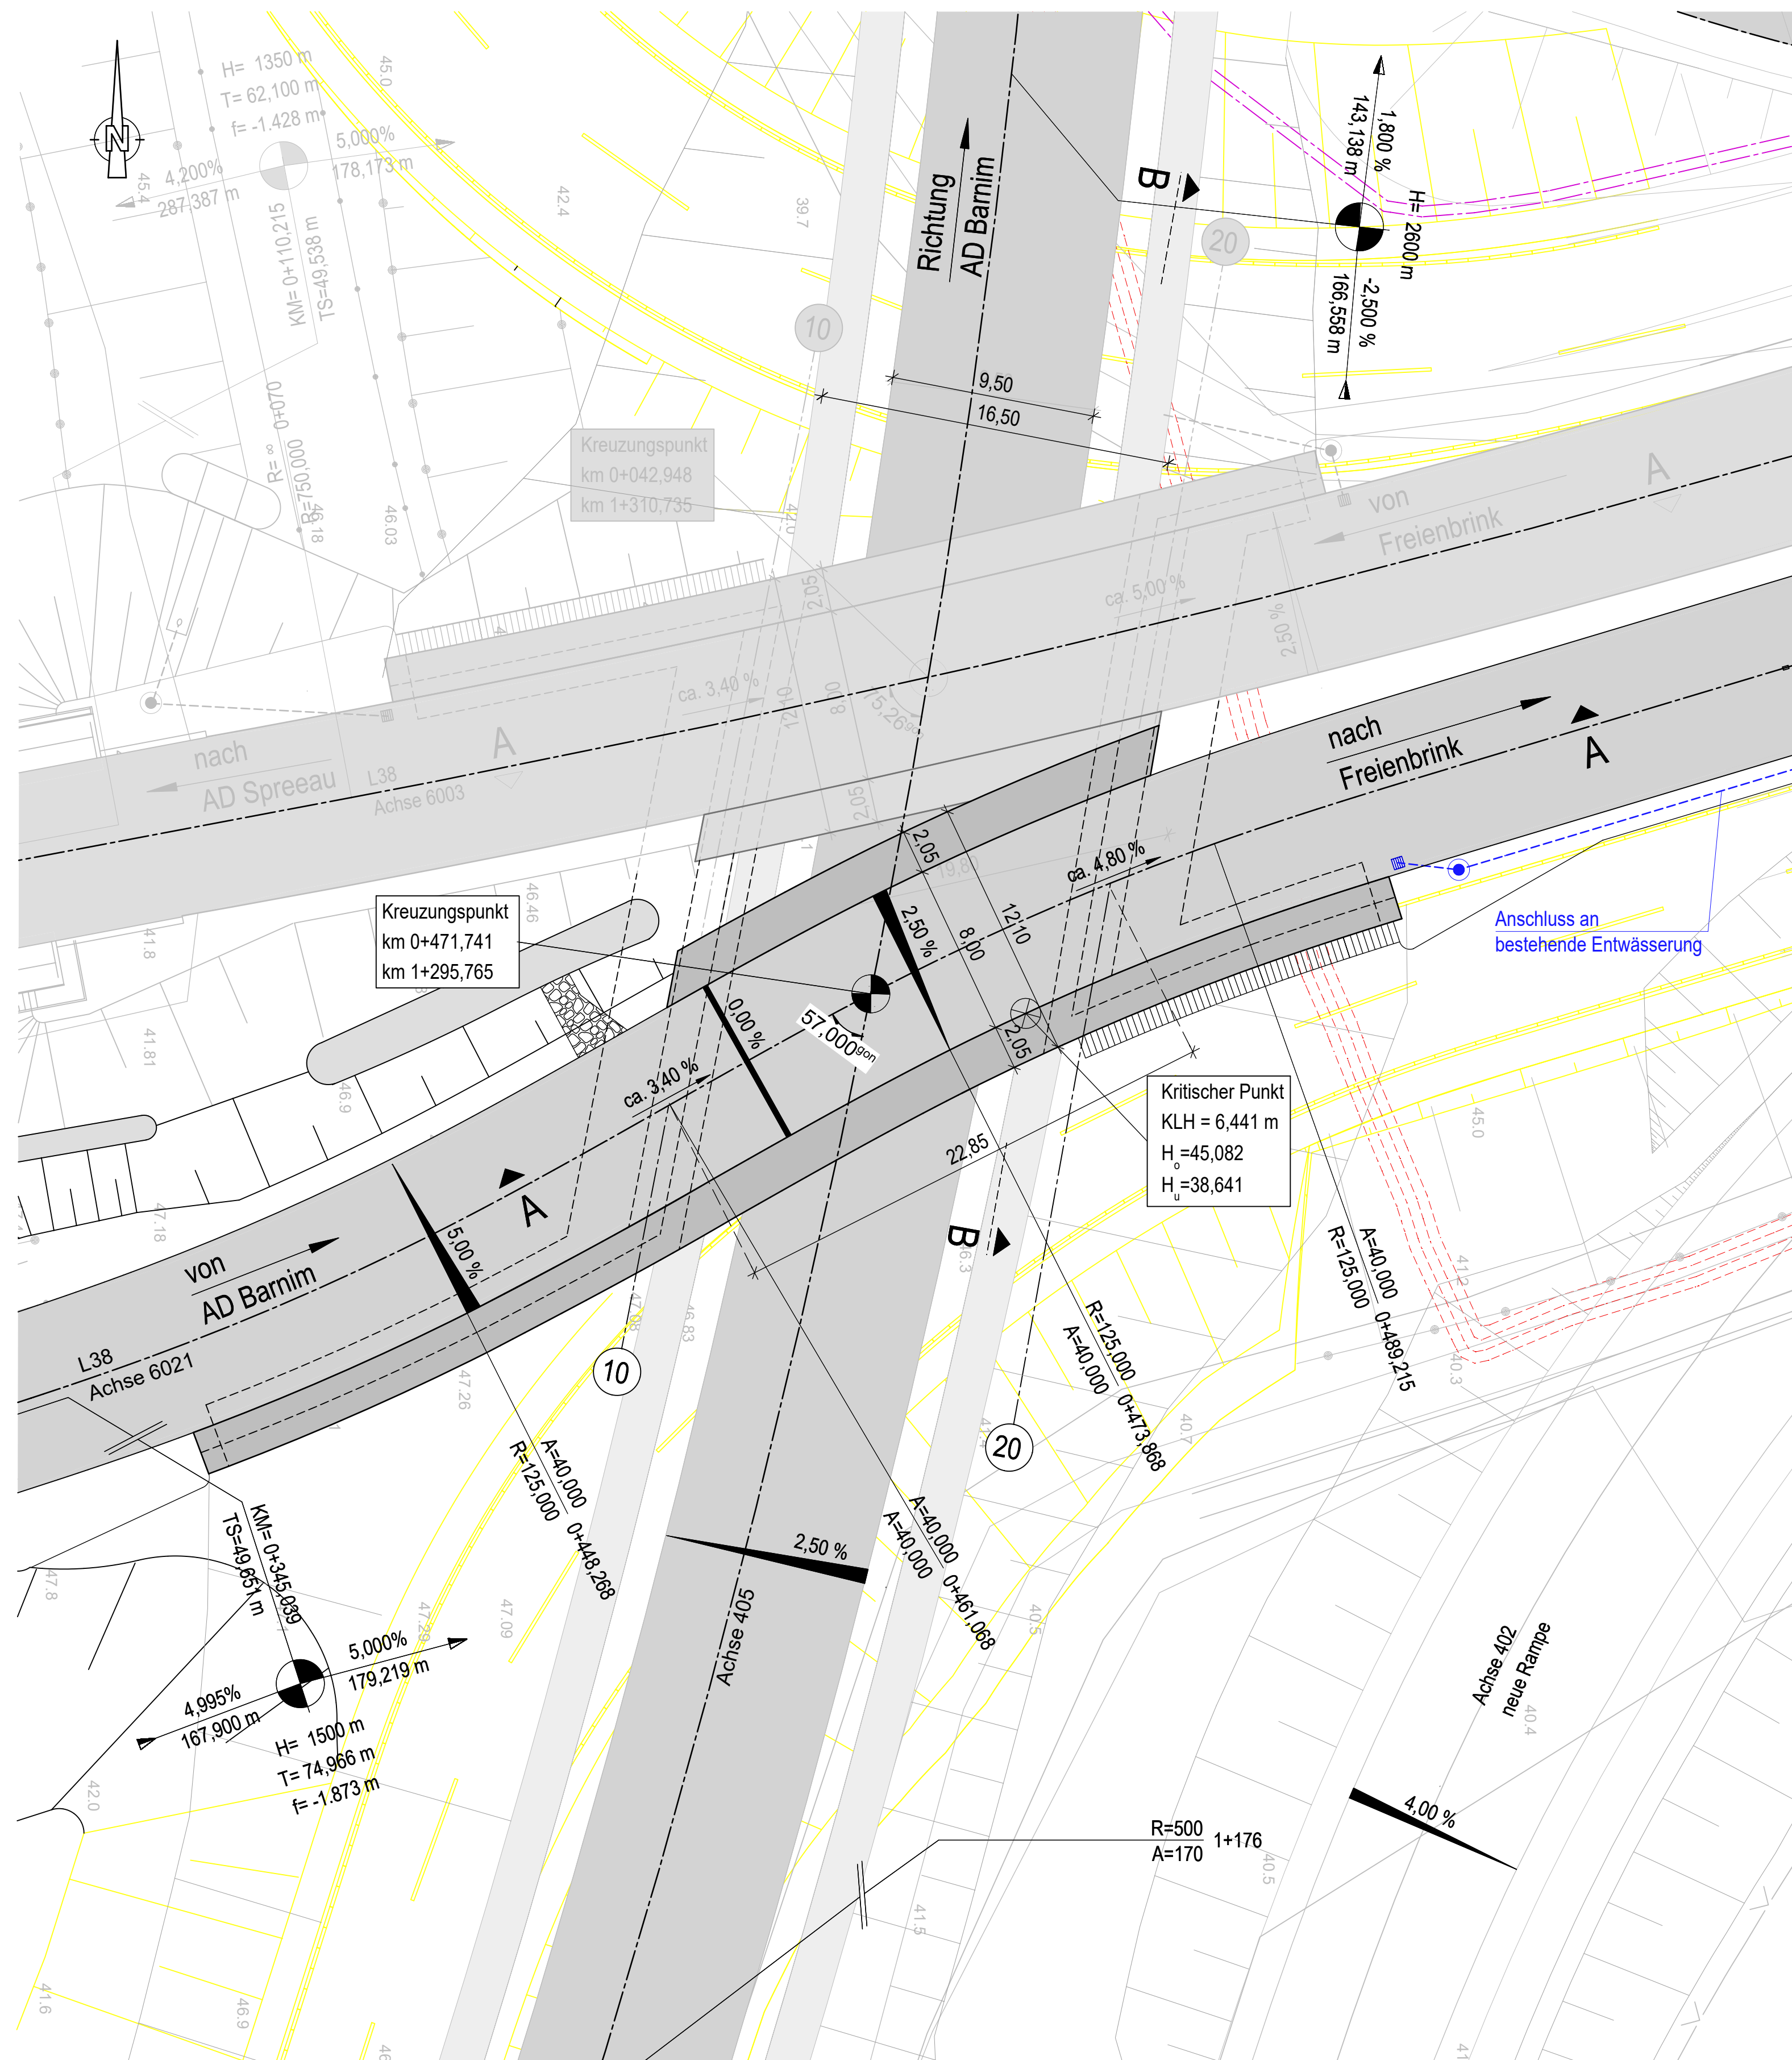


M. 1:250

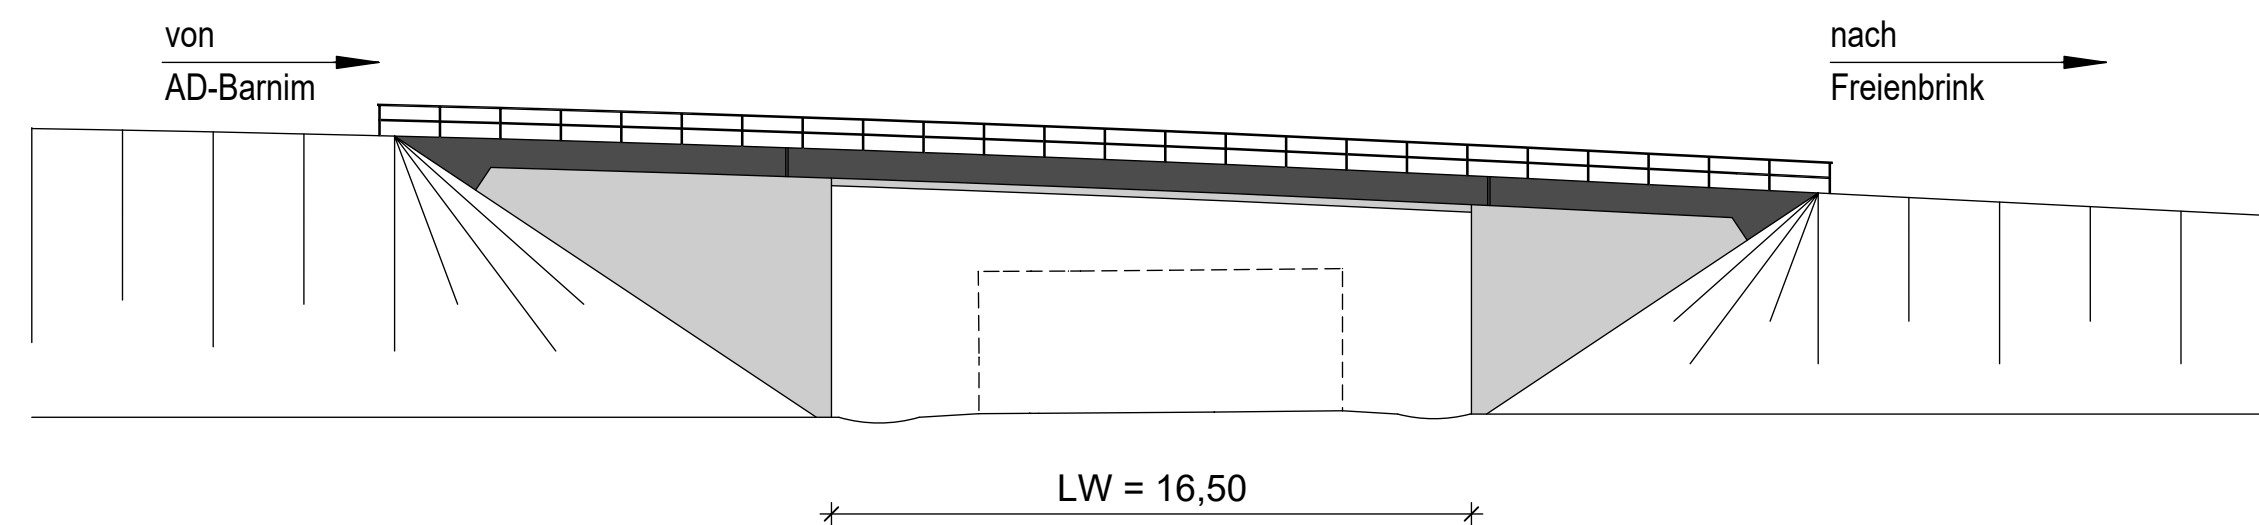

M. 1:250

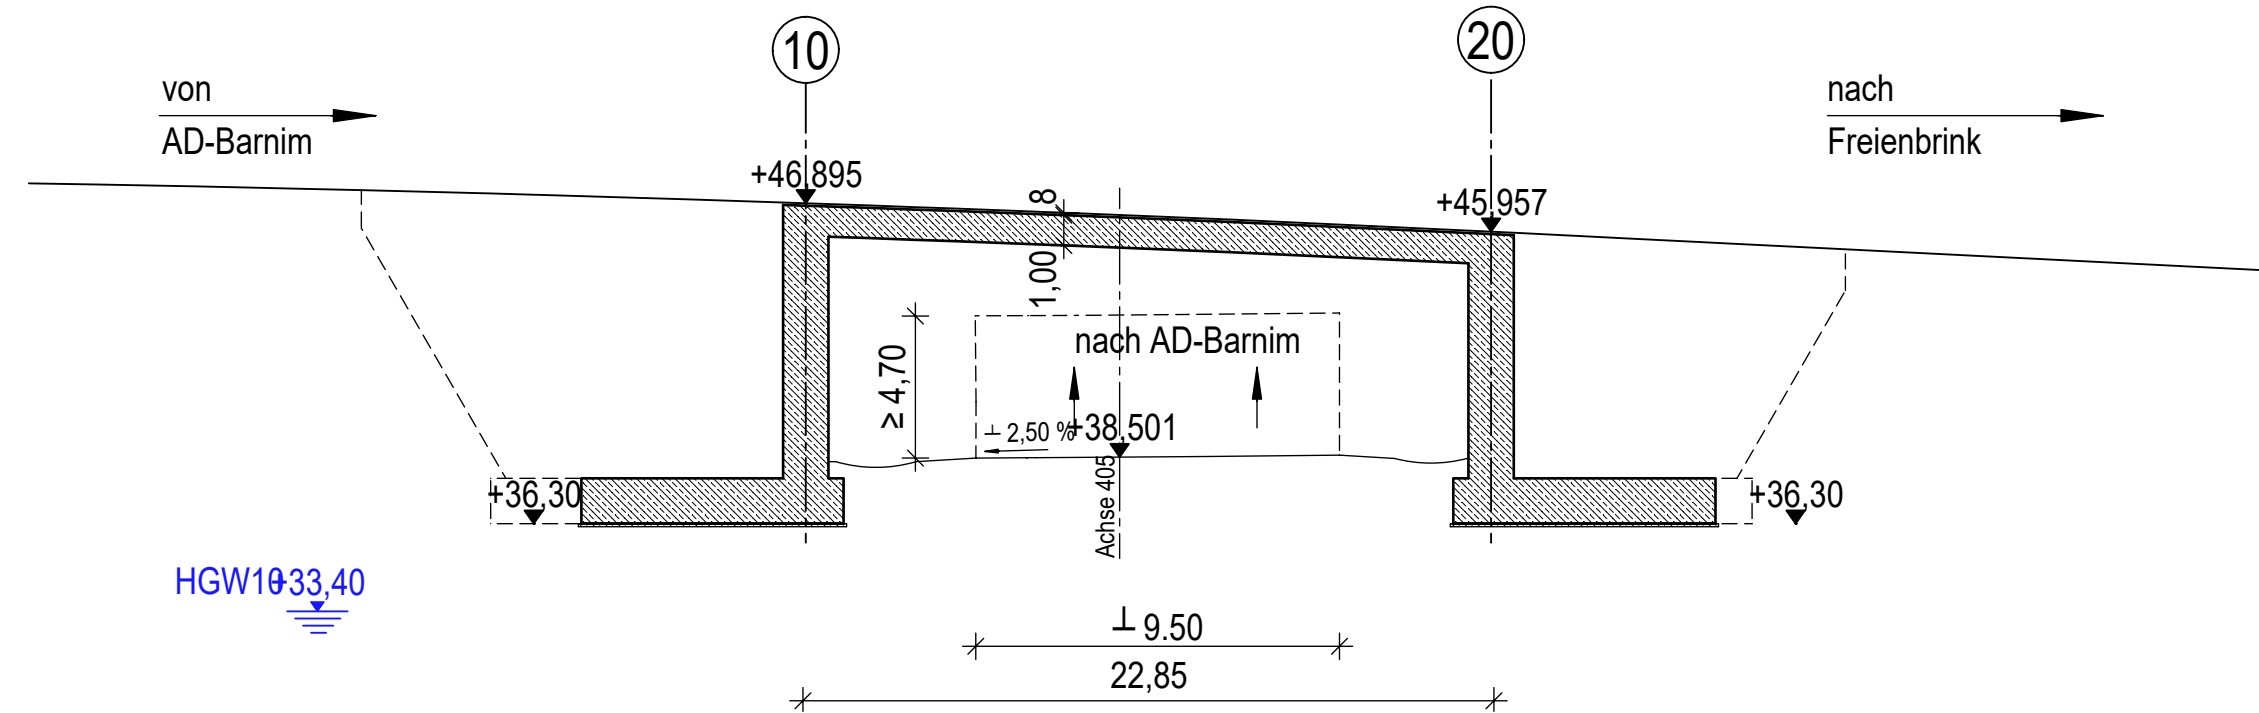

M. 1:100

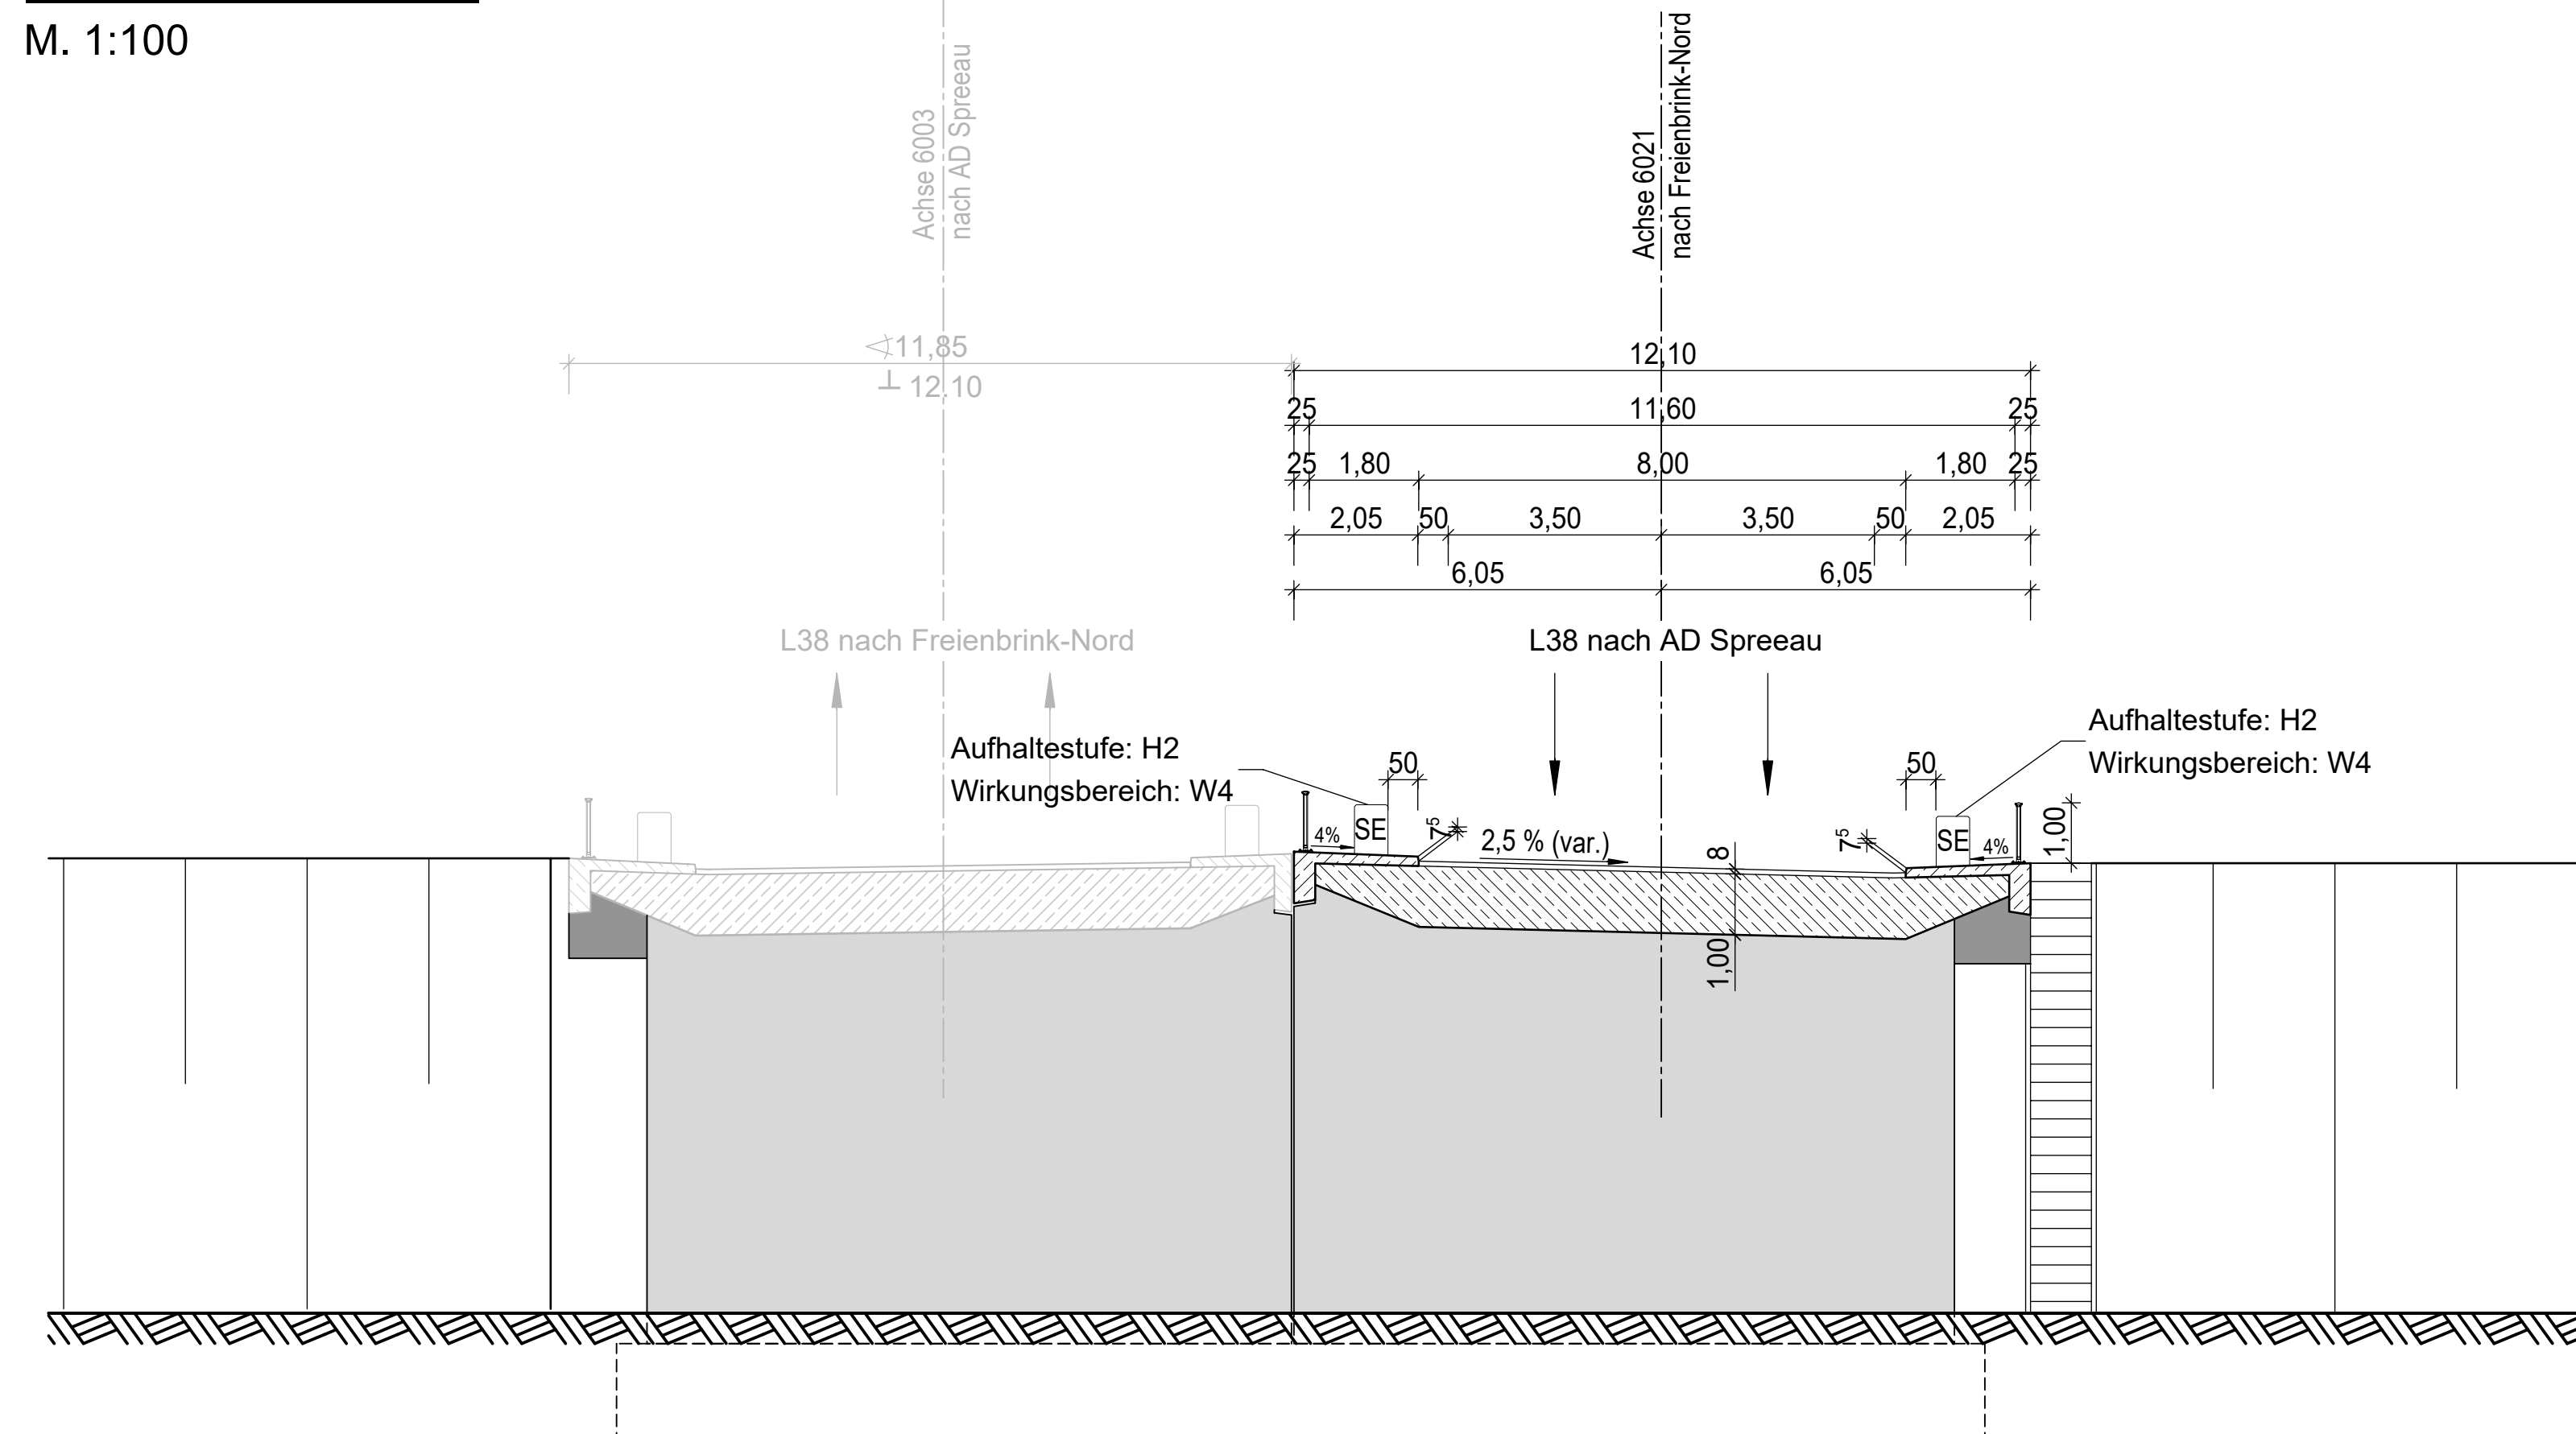


Brücke im Zuge der Einfahrrampe über die Verteilerfahrbahn Ost

<b>Bauwerksdaten</b>	
Bauart:	Stahlbeton-Spannbeton-Stahl-Verbund
Gründungsart	Flachgründung
Einwirkung Verkehrslast	DIN EN 1991-2 Lastmodell LM 1
Verkehrskategorie DIN EN 1991-2	1
Verkehrsart DIN EN 1992-2/NA	große Entfernung
Militärlastensklasse STANAG	50/50 – 100
Lichte Weite zw. Widerlagern (⊥) (m)	16,50
Gesamtlänge zw. den Endauflagern (m)	22,85
Kleinste Lichte Höhe (m)	6,441m
Kreuzungswinkel (gon)	57,00
Breite zw. Geländern (m)	11,60
Brückenfläche (m²)	265,06

	Achse
	Entwässerung
	Rückbau Bestand
	Baufeldgrenze/Planfeststellungsgrenze
	vorh./gepl. Lärmschutzwand
	Zaun
	Gesamt Wasserschutzzonen
	FFH-Gebiet
<b>Leitungen Bestand:</b>	
	Femmeldekabel (Vodafone / Telekom / EWE / Ontras / Edis)
	Autobahn Femmeldekabel
	Elektroleitung (Edis / EWE)
	Trinkwasserleitung (WSE)
	Schmutzwasserleitung (WSE)
	Gasleitung (EWE / Ontras)
	Abbruch Leitung
<b>Leitungen Neu:</b>	
	Gasleitung (EWE / Ontras)
	Femmeldekabel Ontras
	FMK Kabeltrasse prov.
	Autobahn/FMK geplant

1	2	3	4	5	5.1	6
 <p>Leonhardt, André &amp; Partner</p>				Rosemerth-Strasse 6041 01719 Berlin Telefon: (0) 30 283983-0 E-Mail: <a href="mailto:berling@lap-consult.com">berling@lap-consult.com</a>	bearbeitet  freigegeben	Mahmoud 15.11.2024  Fischer 15.11.2024

	<h1>Die Autobahn</h1> <p>Niederlassung Nordost An der Autobahn 111 16540 Hohen Neuendorf</p>	bearbeitet	Beyer
		freigegeben	Becher
		Projekt-Nr. A. 04716	

Nr.	Art der Änderung	Datum	Zeichen

Lagesystem	ETRS 89	Stand Kataster	05/2024
Höhensystem	DHHN 92	Bestandsvermessung	05/2023

# FESTSTELLUNGSENTWURF

Die Autobahn GmbH des Bundes		Unterlage / Blatt-Nr.: 15/12 Bauwerksskizze BW21Ü3d1	
Straße / Abschnitt -Nr. / Station: A 10 / 050-070 / km 27,970 bis 33,950 PROJIS-Nr.: A.04716.10		Maßstab: 1 : 250/100	
<h1>             A 10, km 30,500              Neubau der AS Freienbrink-Nord           </h1> <p>Betr.-km 32,00 - 33,00</p>			
Entwurfsdatum: Aufgestellt: Hohen Neuendorf, den _____		Geprüft:	
i.V. Ronald Normann Direktor der Niederlassung Nordost		Genehmigt:	