


## M. 1:250

## M. 1:250




## M. 1:250

M. 1:100



Brücke im Zuge der Einfahrrampe über die Verteilerfahrbahn Ost

	H/B =
--	-------

1	2	3	4	5	5.1	6
 <p>Rosenhofer Straße 4041 10178 Berlin</p> <p>Telefon (+3) 30 29383-0 E-Mail: <a href="mailto:berling@ap-construction.com">berling@ap-construction.com</a></p> <p><b>Leonhardt, Andrä und Partner</b></p>					<p>bearbeitet</p> <p>freigegeben</p>	<p>Mahmoud 15.11.2024</p> <p>Fischer 15.11.2024</p>

Nr.	Art der Änderung	Datum	Zeichen
Lagesystem	ETRS 89	Stand Kataster	05/2024
Höhensystem	DHN 92	Bestandsvermessung	05/2023

Die Autobahn GmbH des Bundes	Unterlage / Blatt-Nr.: 15/14 Bauwerksskizze BW21Ü3e
------------------------------	--

(0.71m<sup>2</sup>) Allplan 20