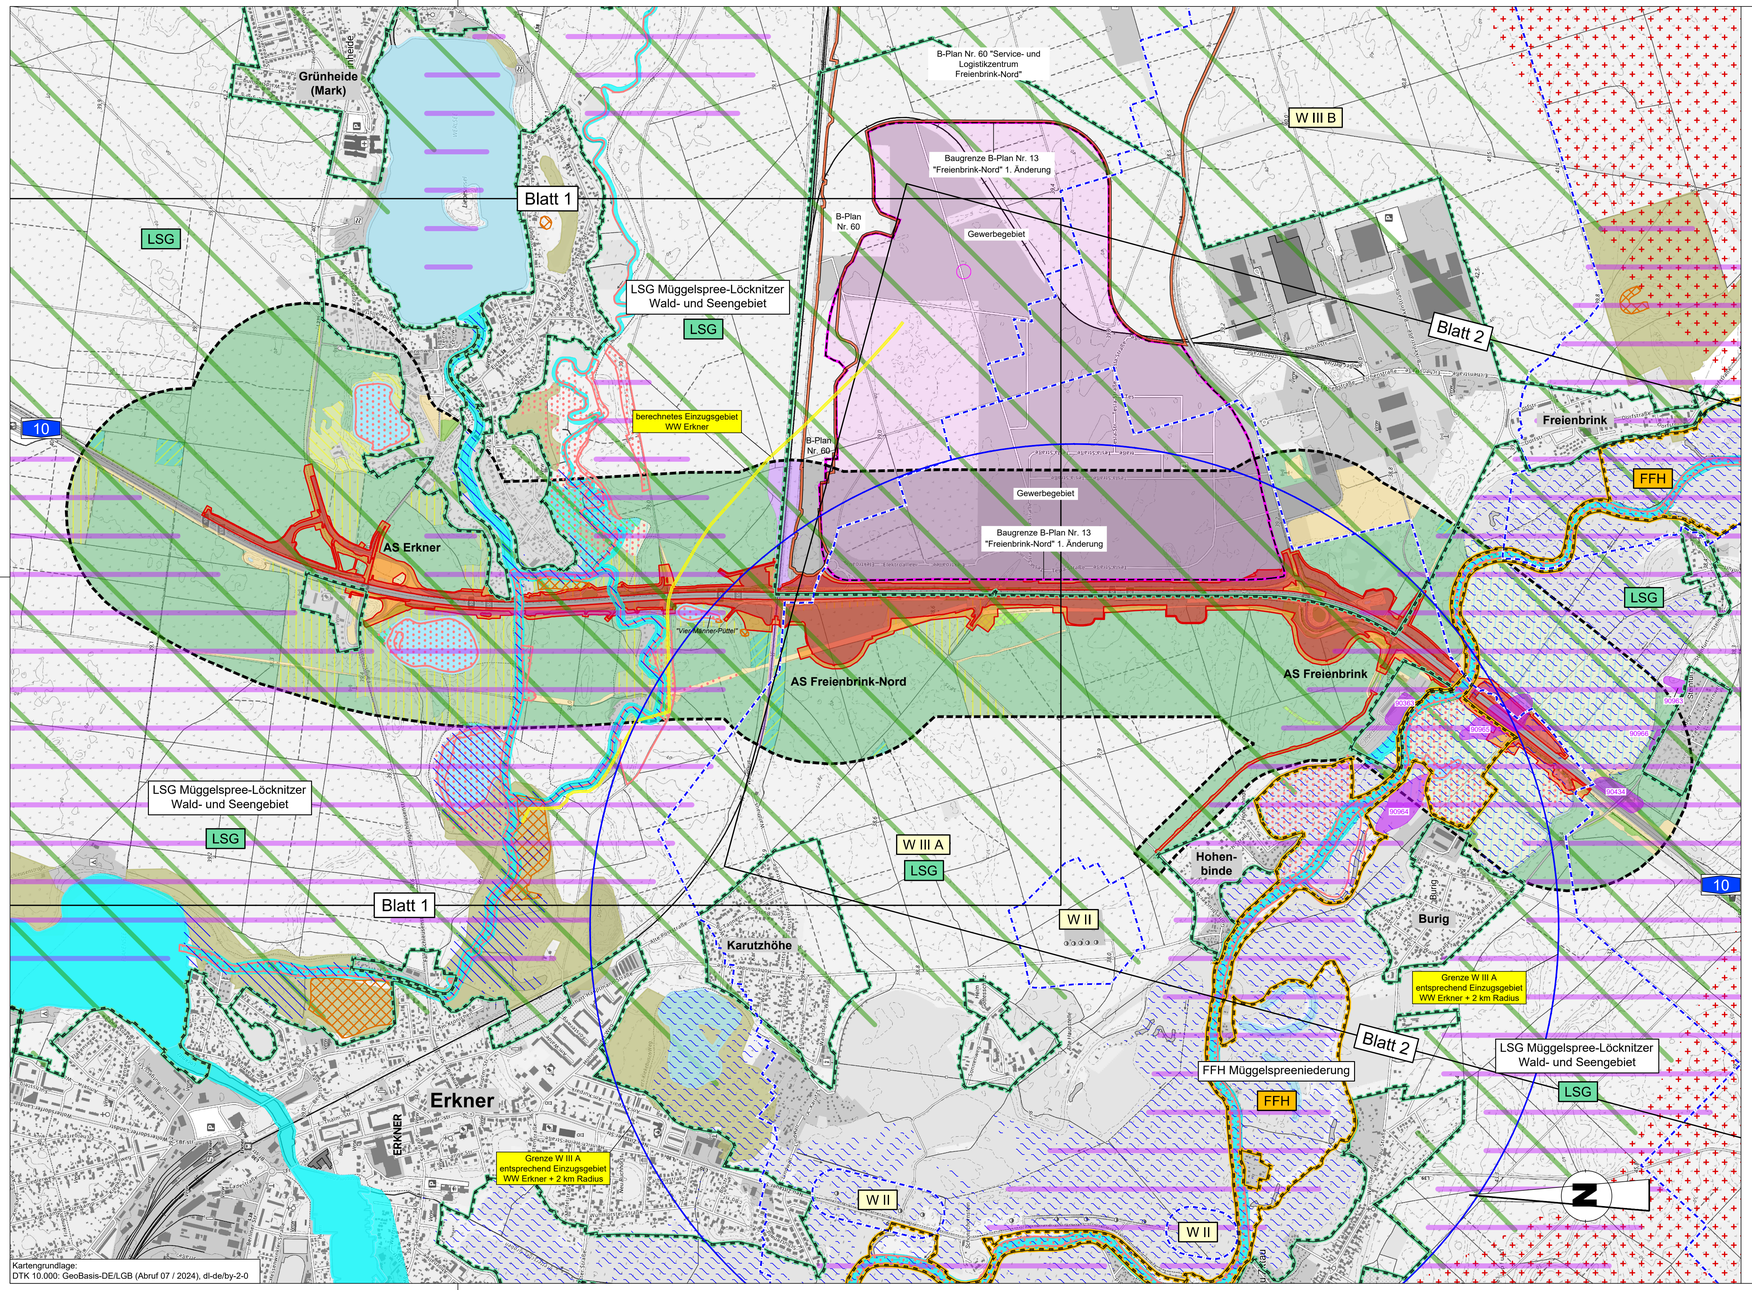

Legende

Biotop und Nutzungstrukturen für den UR

Quelle: Planungsraumanalyse, Karte Lebensräume, Stand 07 / 2021 (Jestaedt Wild + Partner GbR)

- Flüsse, Gräben
- Kleingewässer, Seen
- Gras- und Staudenfluren, Zwergstrauchheiden
- Grünland
- Laubgebüsche, Feldgehölze, Gehölzsäume und Baumreihen
- Einzelbaum, alt
- Moor- und Bruchwälder
- Rodungen und junge Aufforstungen
- Überwiegend jüngerer bis mittelalter Waldbestand
- Teils älterer Laubwaldbestand
- Teils älterer Nadelwaldbestand
- Teils älterer Mischwaldbestand
- Bebaute Flächen mit angrenzenden Grünflächen
- Gewerbe-/Industriegebiet
- Straßen
- Bahntrasse

Schutzgebiete / Schutzobjekte, nachrichtliche Darstellung

nachrichtliche Darstellung, Quellen: LFU und BLDAM (Abruf 01 / 2022)

Schutzgebiete internationaler Bedeutung

- FFH-Gebiet (FFH)

Schutzgebiete nationaler Bedeutung

- Landschaftsschutzgebiet (LSG)

Weitere Schutzausweisungen

- geschützte Biotope (§ 30 BNatSchG i.V.m. § 18 BbgNatSchAG) und FFH-Lebensraumtypen im Bereich des UR und den angrenzenden Flächen
- Überschwemmungsgebiet, festgesetzt
- Überschwemmungsgebiet, vorläufig gesichert (Hochwasser- ereignisse mit einer mittleren Wiederkehrwahrscheinlichkeit HQ 100)
- Wasserschutzgebiet mit Angabe der Zone (W II und W III A/B)
- Bodendenkmal, nur im Bereich des UR (Nr. siehe U 19.0)

Biotopverbund (LaPro Brandenburg)

Darstellung der für den UR relevanten Strukturen, Quelle: Landschaftsprogramm (LaPro) Brandenburg, 3.7 Landesweiter Biotopverbund (Stand März 2016)

- Korridor für waldgebundene Arten mit großem Raumanspruch (1 km Breite)
- Kohärente Waldflächen (> 5.000 ha) und störungsarme Wälder (1 - 5.000 ha)
- naturnahe Waldgebiete (Kernflächen), Ausgangsflächen der Netzwerke Wald und geschützte Waldbiotope (§ 18 BbgNatSchAG i.V.m. § 30 BNatSchG)
- wertvolle Moore (Kernflächen)
- Stillgewässer einschließlich 10 m Uferstreifen (Kernflächen)
- Vorranggewässer einschließlich durchflossener Seen und Fließgewässerschutzsystem (Kernflächen)

Landesentwicklungsplan Hauptstadtregion Berlin-Brandenburg (LEP-HR)

- Freiraumverbund (Festlegung Z 6.2)

Nachrichtlich

- 500 m Korridor beidseitig der Trasse
- anlagebedingte Flächeninanspruchnahme
- baubedingte Flächeninanspruchnahme
- km 34,00 Betriebskilometer
- Blattschnitt U 19.1.2 bis U 19.1.4

Nachrichtlich - Fortsetzung

- Gewerbegebiet / Baugrenze B-Plan Nr. 13 "Freienbrink-Nord" 1. Änderung
- Grenze Geltungsbereich B-Plan Nr. 60 "Service- und Logistikzentrum Freienbrink-Nord"
- berechnetes Einzugsgebiet WW Erkner
- Grenze W III A entspr. Einzugsgeb. WW Erkner + 2 km Radius

AS Erkner | AS Freienbr.-Nord | AS Freienbrink

Ingenieurgesellschaft für Landschaftsplanung und Freiraumgestaltung mbH
PLANEN UND GESTALTEN
Großbeerenstraße 231, 14480 Potsdam
Tel.: (0331) 7438460 Mail: info@if-mbh.de

bearbeitet	Tiemann	15.11.2024
freigegeben	Sobiechowski	15.11.2024

Die Autobahn
Niederlassung Nordost
An der Autobahn 111
16540 Hohen Neuendorf

bearbeitet	gez. Beyer	27.11.2024
freigegeben	gez. Becher	27.11.2024
Projekt-Nr.	A. 04716	

Nr.	Art der Änderung	Datum	Zeichen

Lagesystem	ETRS 89	Stand Kataster	05/2024
Höhensystem	DHHN 2016	Bestandsvermessung	05/2023

FESTSTELLUNGSENTWURF

Die Autobahn GmbH des Bundes	Unterlage / Blatt-Nr.: 19.1.1 / 1
	LBP Bestandsübersicht
Straße / Abschnitt.-Nr. / Station: A10 / 050-070 / km 27,970 bis 33,950	
PROJIS-Nr.: A.04716.10	Maßstab 1 : 10.000

A 10, km 30,500
Neubau der AS Freienbrink-Nord
Betr.-km 27,970 bis 33,950

Entwurfsdatum: Aufgestellt: Hohen Neuendorf, den 28.11.2024 gez. i.V. Ronald Normann Direktor der Niederlassung Nordost	