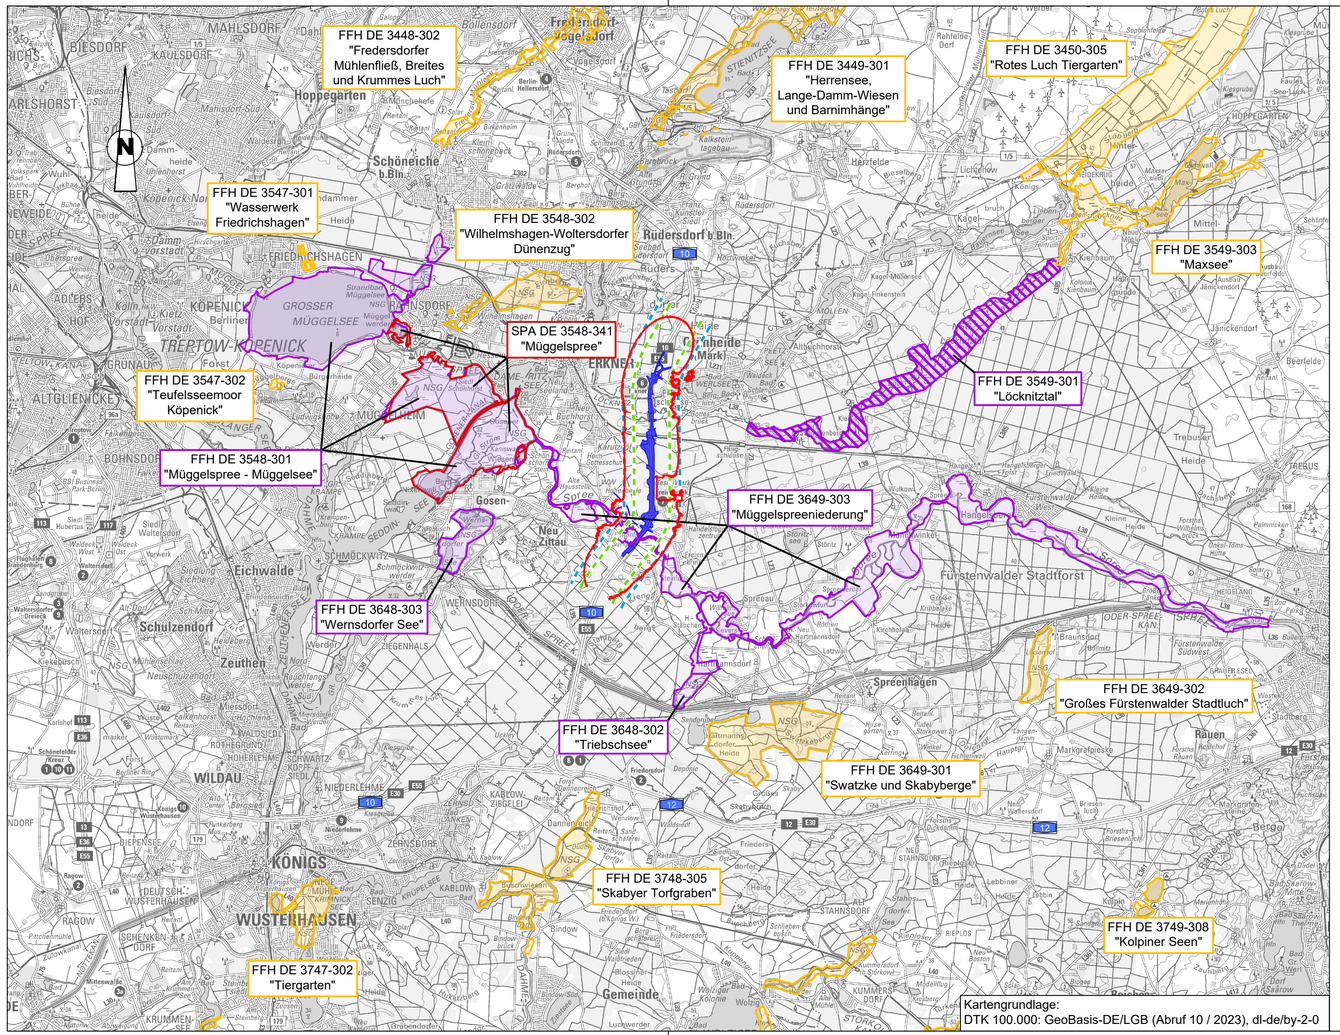

Legende

FFH-Gebiete

NATURA 2000 - Gebiet, das Gegenstand der FFH - Vorprüfung ist

NATURA 2000 - Gebiete, die Gegenstand weiterer FFH - Vorprüfungen bzw. FFH - Verträglichkeitsprüfungen sind

weitere NATURA 2000 - Gebiete, bei denen Beeinträchtigungen ausgeschlossen werden können
(Die sehr weit entfernten Gebiete wurden nicht benannt.)

SPA-Gebiete

NATURA 2000 - Gebiete, die Gegenstand weiterer FFH - Vorprüfungen sind (FFH - Verträglichkeitsprüfung nicht erforderlich)

Vorhaben

Baubereich / Streckenverlauf des geprüften Vorhabens

Maximaler Wirkraum des geprüften Vorhabens

Isophone: 52 dB(A)/tags/, Höhe = 1 m

Effektdistanz: 500 m Enfernung von A10

Stickstoffeintrag über Luft: 780 m Enfernung von A10

Erläuterungen

Im Rahmen des Vorhabens wird für folgende Natura 2000-Gebiete eine FFH-Vorprüfung bzw. eine FFH-Verträglichkeitprüfung durchgeführt.

FFH - Vorprüfung:
FFH-Gebiet DE 3548-301 "Müggelspree - Müggelsee"
FFH-Gebiet DE 3648-303 "Wernsdorfer See"
FFH-Gebiet DE 3648-302 "Triebschsee"
FFH-Gebiet DE 3549-301 "Löcknitztal"
SPA-Gebiet DE 3548-341 "Müggelspree"

FFH - Verträglichkeitsprüfung:
FFH-Gebiet DE 3649-303 "Müggelspreeniederung"

Ingenieurgesellschaft für Landschaftsplanung und Freiraumgestaltung mbH
PLANEN UND GESTALTEN
Großbeerenstraße 231, 14480 Potsdam
Tel.: (0331) 7438460 Mail: info@ilf-mbh.de

bearbeitet	Tiemann	15.11.2024
freigegeben	Sobiechowski	15.11.2024

Die Autobahn
Niederlassung Nordost
An der Autobahn 111
16540 Hohen Neuendorf

bearbeitet	gez. Beyer	27.11.2024
freigegeben	gez. Becher	27.11.2024
Projekt-Nr.	A. 04716	

Nr.	Art der Änderung	Datum	Zeichen

Lagesystem	ETRS 89	Stand Kataster	05/2024
Höhensystem	DHHN 2016	Bestandsvermessung	05/2023

FESTSTELLUNGSENTWURF

Die Autobahn GmbH des Bundes Straße / Abschnitt.-Nr. / Station: A10 / 050-070 / km 27,970 bis 33,950	Unterlage / Blatt-Nr.: 19.3.6 / Anl. 4 FFH-Vorprüfung FFH-Gebiet DE 3549-301 "Löcknitztal"
PROJIS-Nr.: A.04716.10	Maßstab 1 :100.000

A 10, km 30,500
Neubau der AS Freienbrink-Nord

Betr.-km 27,970 bis 33,950

Entwurfsdatum:
Aufgestellt: Hohen Neuendorf, den 28.11.2024

gez. i.V. Ronald Normann
Direktor der Niederlassung Nordost