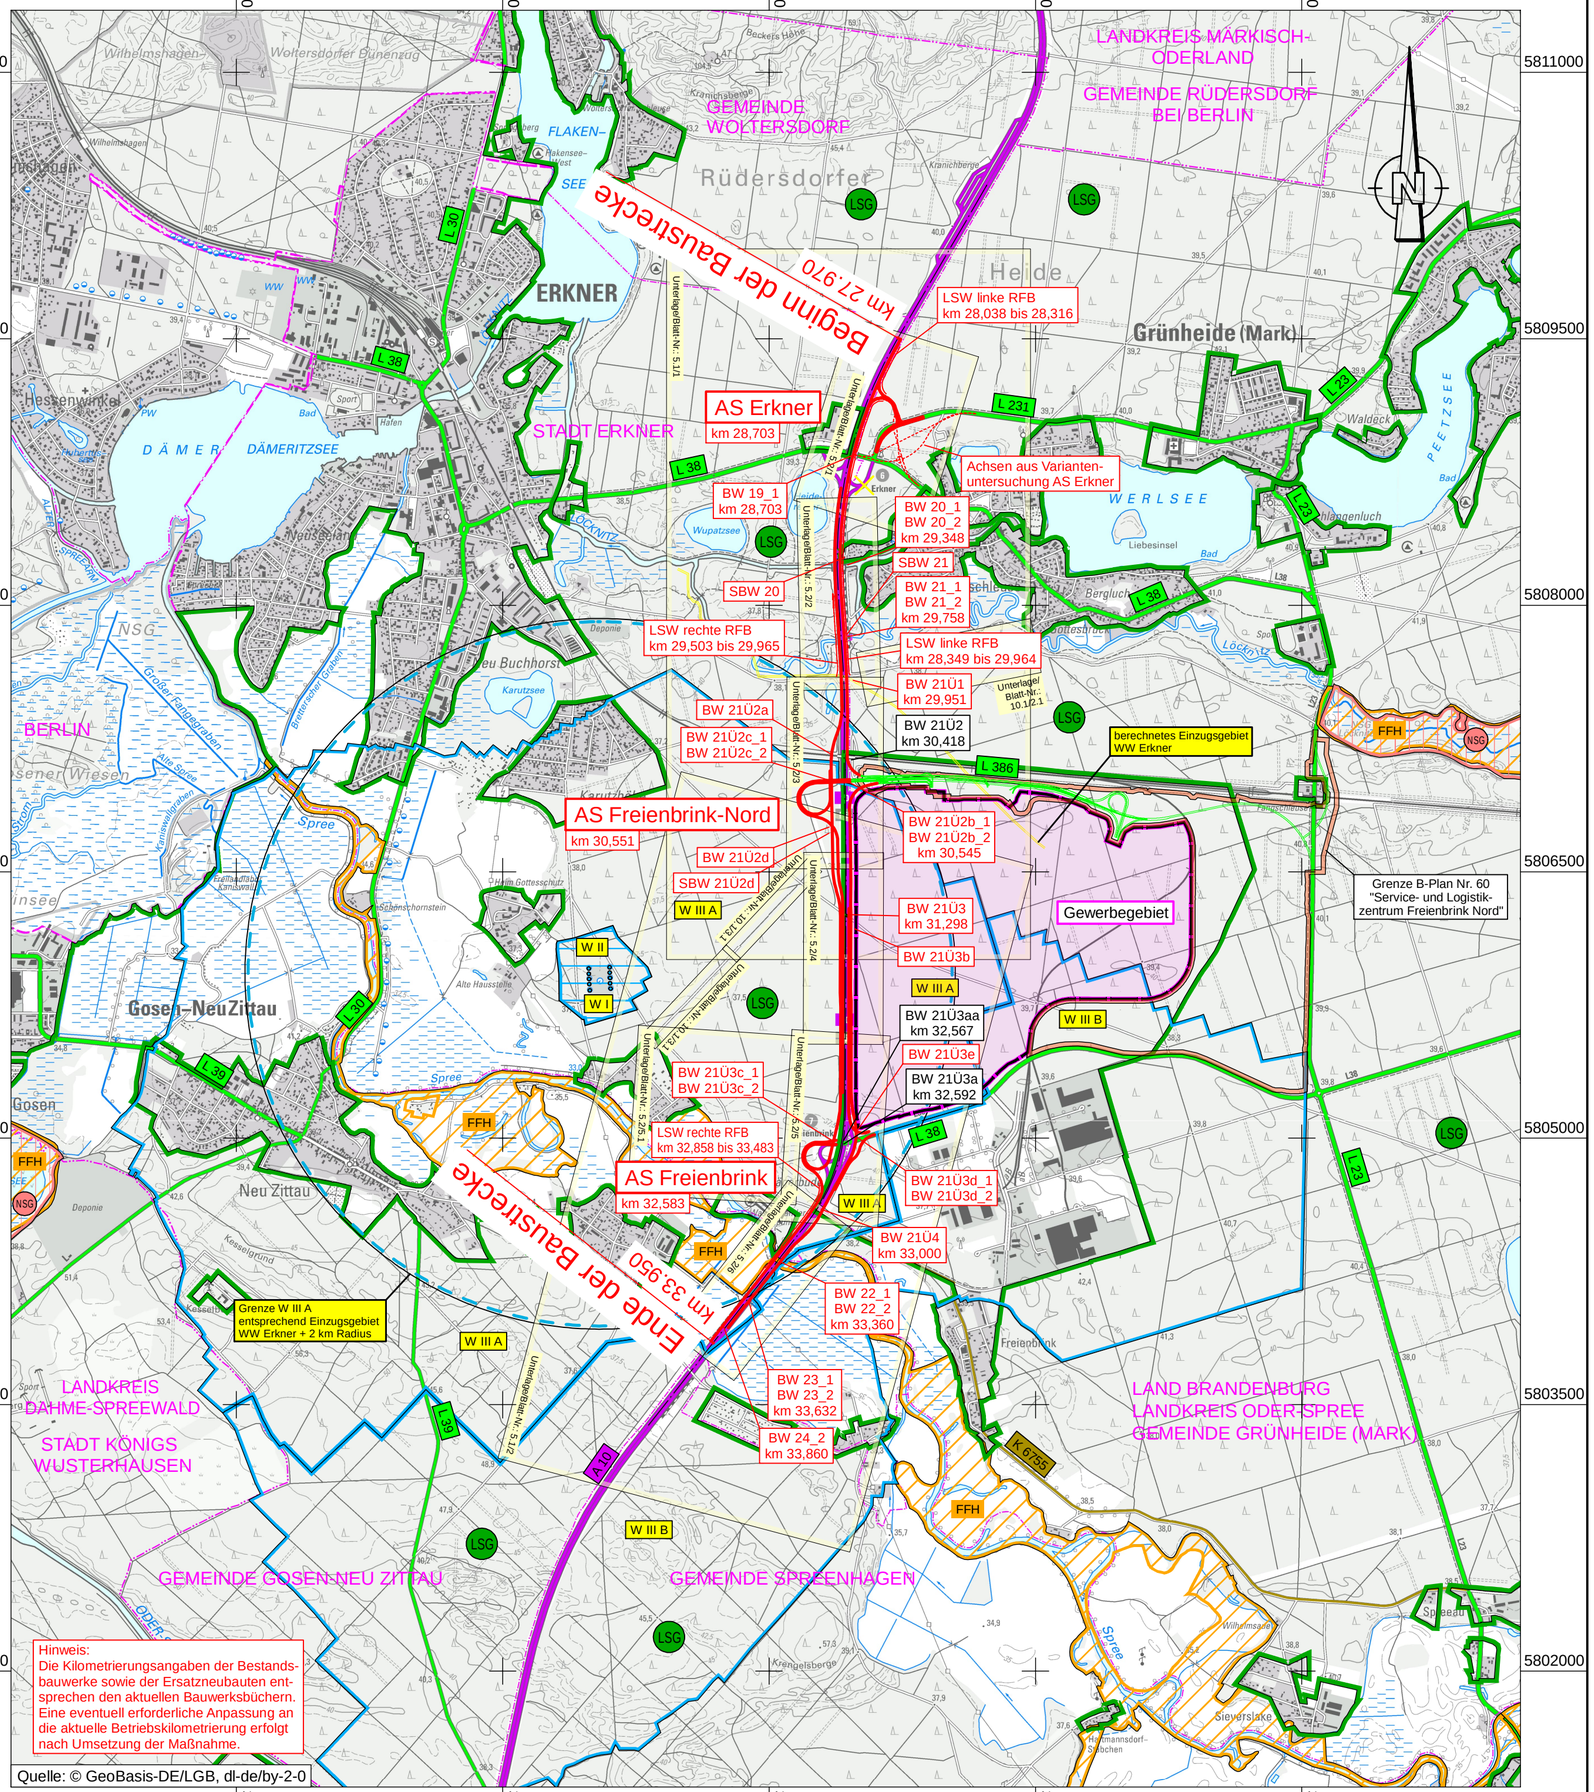
R 3412731,833
H 5811348,526
R 3421231,833
H 5811348,526
R 3412731,833
H 5801348,526
R 3421231,833
H 5801348,526
3414000
3415500
3417000
3418500
3420000
5811000
5809500
5808000
5806500
5805000
5803500
5802000
Beginn der Baustrecke
km 27,970
Ende der Baustrecke
km 33,950
AS Erkner
km 28,703
AS Freienbrink-Nord
km 30,551
AS Freienbrink
km 32,583
LSW linke RFB
km 28,038 bis 28,316
Achsen aus Varianten-untersuchung AS Erkner
BW 19_1
km 28,703
BW 20_1
BW 20_2
km 29,348
SBW 21
BW 21_1
BW 21_2
km 29,758
SBW 20
LSW rechte RFB
km 29,503 bis 29,965
LSW linke RFB
km 28,349 bis 29,964
BW 21Ü1
km 29,951
BW 21Ü2
km 30,418
BW 21Ü2a
BW 21Ü2c_1
BW 21Ü2c_2
BW 21Ü2d
SBW 21Ü2d
BW 21Ü2b_1
BW 21Ü2b_2
km 30,545
BW 21Ü3
km 31,298
BW 21Ü3b
BW 21Ü3aa
km 32,567
BW 21Ü3e
BW 21Ü3a
km 32,592
BW 21Ü3c_1
BW 21Ü3c_2
LSW rechte RFB
km 32,858 bis 33,483
BW 21Ü3d_1
BW 21Ü3d_2
BW 21Ü4
km 33,000
BW 22_1
BW 22_2
km 33,360
BW 23_1
BW 23_2
km 33,632
BW 24_2
km 33,860
berechnetes Einzugsgebiet WW Erkner
Grenze B-Plan Nr. 60 "Service- und Logistik-zentrum Freienbrink Nord"
Gewerbegebiet
Grenze W III A entsprechend Einzugsgebiet WW Erkner + 2 km Radius
LANDKREIS MÄRKISCH-ODERLAND
GEMEINDE RÜDERSDORF BEI BERLIN
GEMEINDE WOLTERSDORF
STADT ERKNER
LANDKREIS DAHME-SPREEWALD
STADT KÖNIGS WUSTERHAUSEN
GEMEINDE GOSEN-NEU ZITTAU
GEMEINDE SPREENHAGEN
LAND BRANDENBURG
LANDKREIS ODER-SPREE
GEMEINDE GRÜNHEIDE (MARK)
Grünheide (Mark)
Erkner
Gosen-Neu Zittau
Neu Zittau
Gosen
Rüdersdorfer Heide
Dämeritzsee
Werlsee
Peetzsee
Wupatzsee
Karutzsee
Flaken-See
Spree
Oder-Spree-Kanal
Sieversdorf
Hermannsdorf-Siedlung
Freienbrink
Neu Buchhorst
Hessenwinkel
Wilhelmshagen
Woltersdorfer Bunenzug
Kranichberge
Beckers Höhe
Krengelsberge
Liebesinsel
Bergluch
Waldeck
Schlangenluch
Gottesstruck
Deponie
Sportplatz
Bad
Halen
Campingplatz
Kläranlage
Tankstelle
Kiesgrube
Kleingartenanlage
Schornstein
Hafen
Brettschneider Graben
Großer Fanggraben
Alte Spree
Alte Haussteine
Kesselgrund
Kiesgrund
Lange Wiesen
Lange Wiesen
Lange Wiesen