


Ersatzneubau Bauwerk 21Ü3
Geh- und Radwegbrücke
über die A 10

km 31,250
KfW = 100,00 gon
BzG = 4,00 m
KH = 2,20 m

LW = 84,25 m
LH = 4,70 m
A = 342 m²

Neubau Bauwerk 21Ü3b
Geh- und Radwegbrücke
parallel zur A 10
(beidseitige Gabionenwände)

Bau-km 0+008,50 bis 0+145,00
BzG = 4,00 m
LH = 4,70 m
A = 342 m²

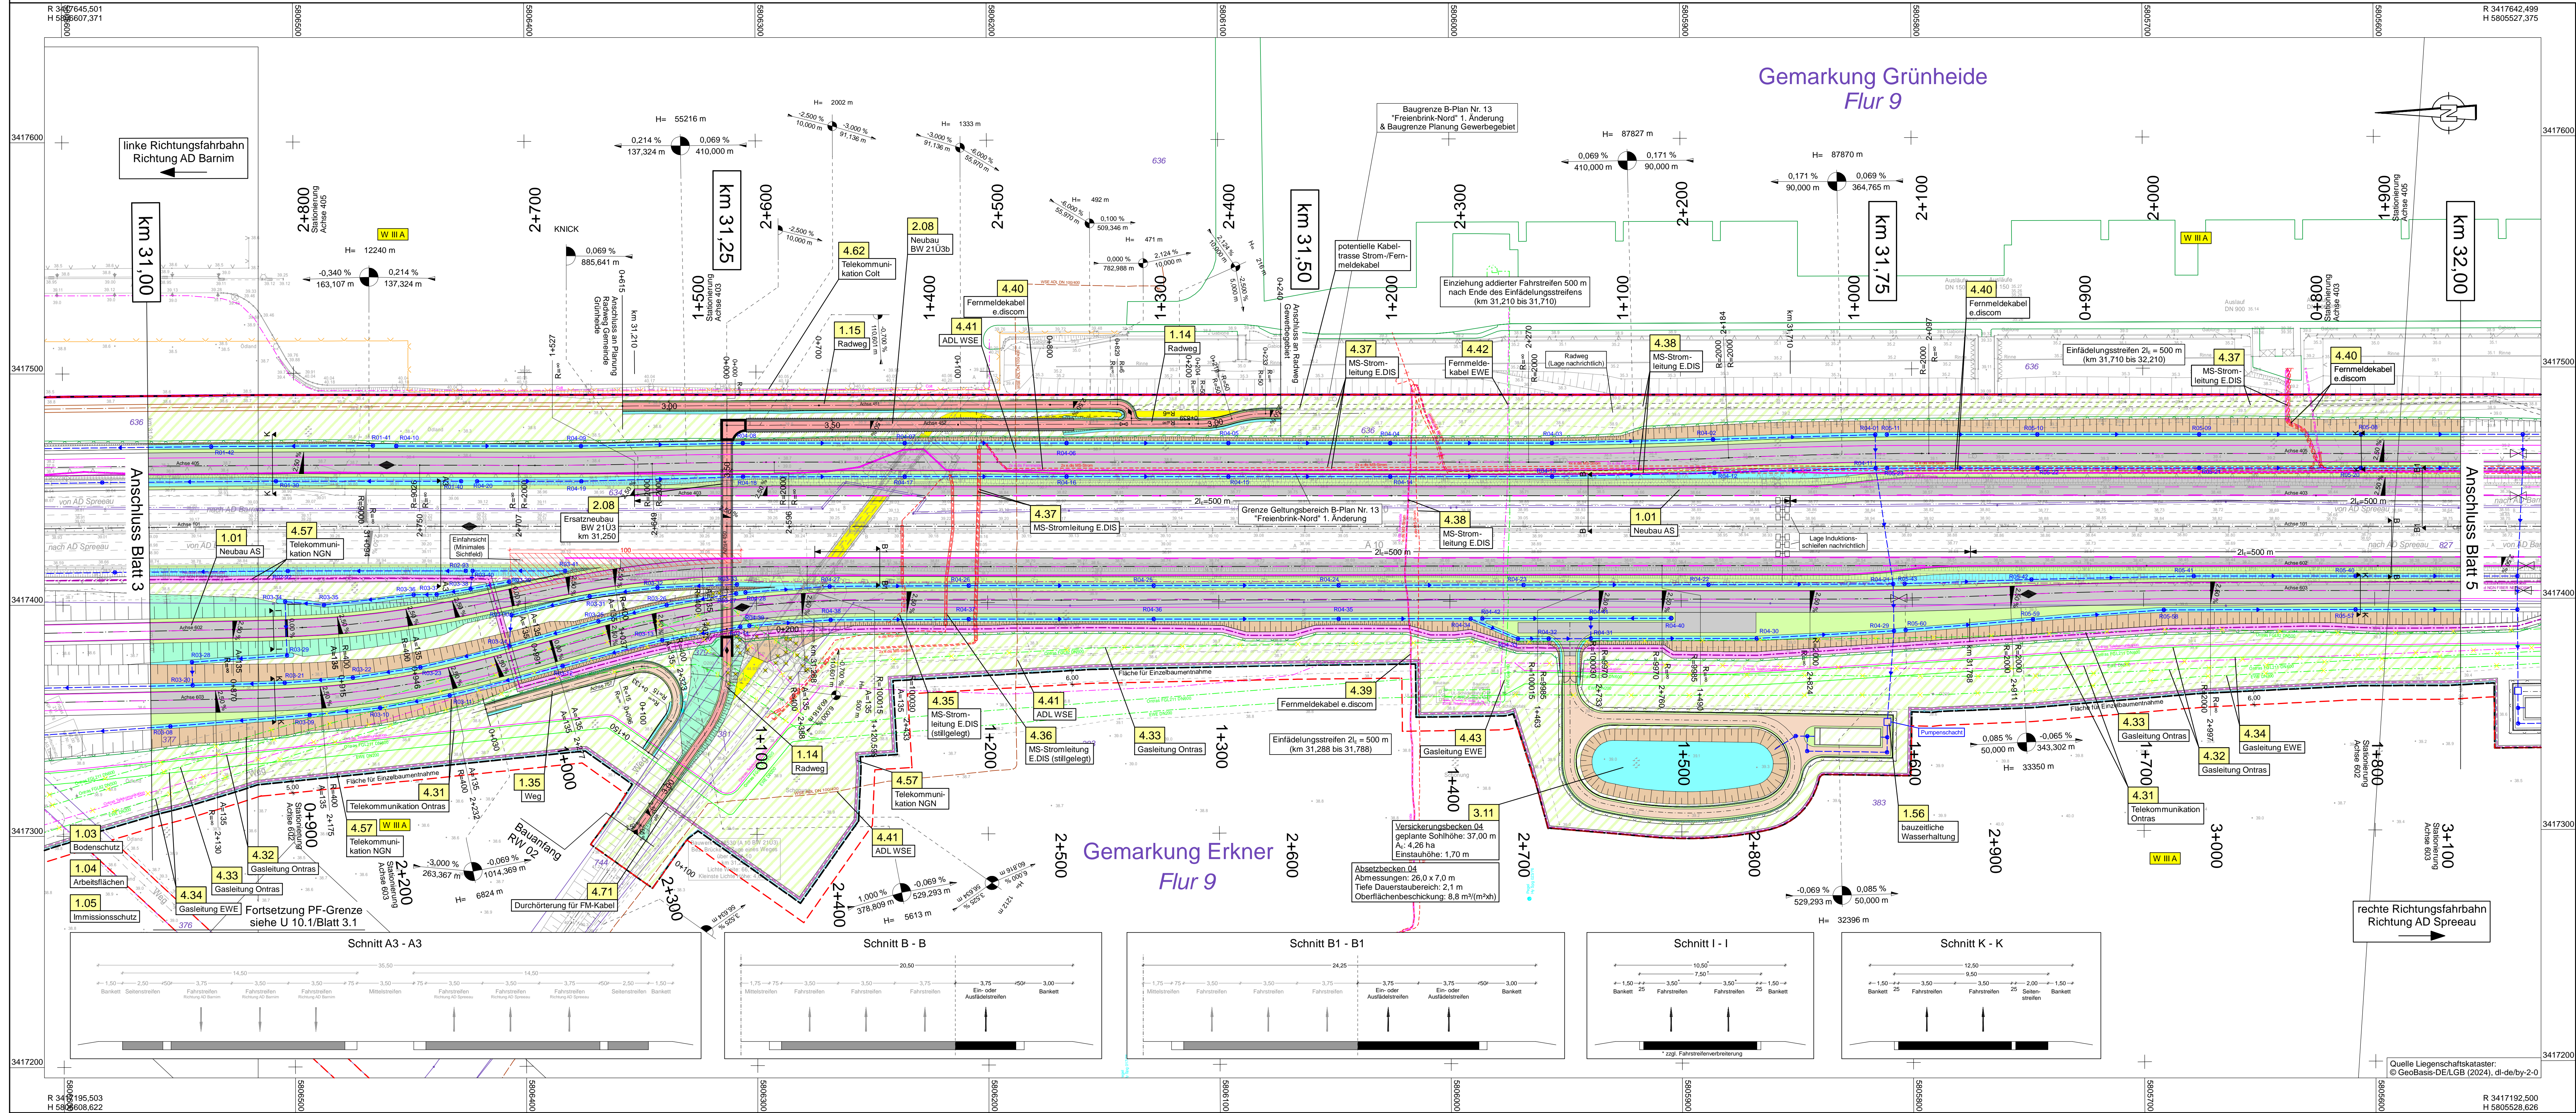

Zeichenerklärung

Planung

- Einschnittsböschung
- Verkehrsmittelbahn
- Fahrbahn mit Achse
- Bauwerk
- Verkehrsmittelbahn
- Radweg
- Fahrbahn/Verkehrsmittelbahn
- Wirtschaftsweg (unget. DS)
- Grünfläche/Geländeanpassung
- Brücke mit Widerlager
- Straßenmarkierung
- vorh./gepl. Lärmschutzwand
- weitere Angaben gemäß L15, Bl.19

Bestand

- vorhandene Topografie
- vorhandene / zu fallende Bäume

Verwaltung

- Gemarkungs-/Flur-/Flurstücksgrenze
- Vermessung
- Grenze Geltungsbereich
- B-Plan Nr. 13, 1. Änderung
- Baugrenze
- Grenze B-Plan Nr. 60 "Service- und Logistikzentrum Freierbrink Nord"

Entwässerung

- vorh./gepl. Regenwasserleitung mit Schacht und Rf. Nummer
- vorh./geplanter Straßenablauf mit Anschlusseitung
- gepl. Versickerungsbecken
- gepl. Absetzbecken

Leitungen

Bestand

- Fernmeldekabel (Vodafone / Telekom / EWE / Ontras / Edis)
- Autobahn-Fernmeldekabel
- Autobahn-Telefonleitung
- Elektroleitung (Edis / EWE)
- Trinkwasserleitung (WSE)
- Schmelzwasserleitung (WSE)
- Gasleitung (EWE / Ontras)

Rückbau

- Rückbau / Verdrämmung
- Gasleitung (EWE / Ontras)
- Rückbau Fernmeldekabel Ontras
- Rückbau Regenwasserleitung

Neuerfassung

- Gasleitung (EWE / Ontras)
- Fernmeldekabel Ontras

Sonstiges

- Rückbau/Rückbau durch Dritte
- Zaun Neubau mit Tor
- Wildschutzzaun
- Bauabgrenzung
- Planfeststellungsgrenze
- Autobahn-Fernmeldekabel + NGN, geplant mit Vorlagestellung, Breite i.d.R. 3,0 m
- Autobahn-Fernmeldekabel + NGN, geplant mit Vorlagestellung, Breite i.d.R. 3,0 m
- temporäre Freileitungs- und Amphibienstützwerke
- potenzieller Standort erneuerbare Energien mit Nr.

Anschlussplanungen

- Autobahn L38
- Autobahn AS Freierbrink
- 1. Aufbaustufe
- L386 Netzergänzung
- Planung Parkplatz
- Planung Gewerbegebiet
- Stand 23.02.2022
- Planung Radweg
- Gemeinde Grünheide
- Planung DS AG
- Br. Behindert. Fahrgastzufahrt

Die Genauigkeit der Darstellung von Leitungen entspricht den digitalisierten, nachrichtlich übernommenen Bestandsunterlagen der jeweiligen Leitungsverwaltung. Einmessenungen liegen bei der Planerstellung nur begrenzt vor. Die Unterlagen dienen ausschließlich der Koordination und ersetzen nicht die freigegebenen Bestandspläne der Leitungsverwaltung. Der Inhalt der Unterlagen unterliegt dem Urheberrecht. Vervielfältigungen jeglicher Art, auch auszugsweise, sind nur nach schriftlicher Genehmigung der Straßenbauverwaltungen und der Leitungsverwaltung gestattet.

Die Koordinatengaben der Bestandsunterlagen sowie der Ersatzneubau entsprechen den aktuellen Bauwerksbüchern. Eine eventuelle erforderliche Anpassung an die aktuelle Betriebskoordinierung erfolgt nach Umsetzung der Maßnahme.

AS Erkner		AS Freierbrink-Nord		AS Freierbrink	
1	2	3	4	5	6
5.1					
bearbeitet		Pflz		15.11.2024	
freigegeben		Mitschke		15.11.2024	

Die Autobahn
Niederlassung Nordost
An der Autobahn 111
16540 Hohen Neuendorf

bearbeitet: gez. Beyer 27.11.2024
freigegeben: gez. Beyer 27.11.2024
Projekt-Nr.: A. 04716

Nr.	Art der Änderung	Datum	Zeichen
Lagesystem	ETRS 89	Stand Kataster	05/2024
Höhensystem	DHHN 2016	Bestandsvermessung	05/2023

FESTSTELLUNGSENTWURF

Die Autobahn GmbH des Bundes

Straße / Abschnitt-Nr. / Station: A 10 / 050-070 / km 27,970 bis 33,950
PROJUS-Nr.: A.04716.10

Maßstab: 1 : 1.000

A 10, km 30,500
Neubau der AS Freierbrink-Nord
Betr.-km 31,00 - 32,00

Entwurfsdatum:
Aufgestellt: Hohen Neuendorf, den 28.11.2024

gez. i.V. Ronald Normann
Direktor der Niederlassung Nordost

Quelle Liegenschaftskataster:
© GeoBasis-DE/LGB (2024), dl-de/by-2.0

R 3417192.500
H 5805528.626