
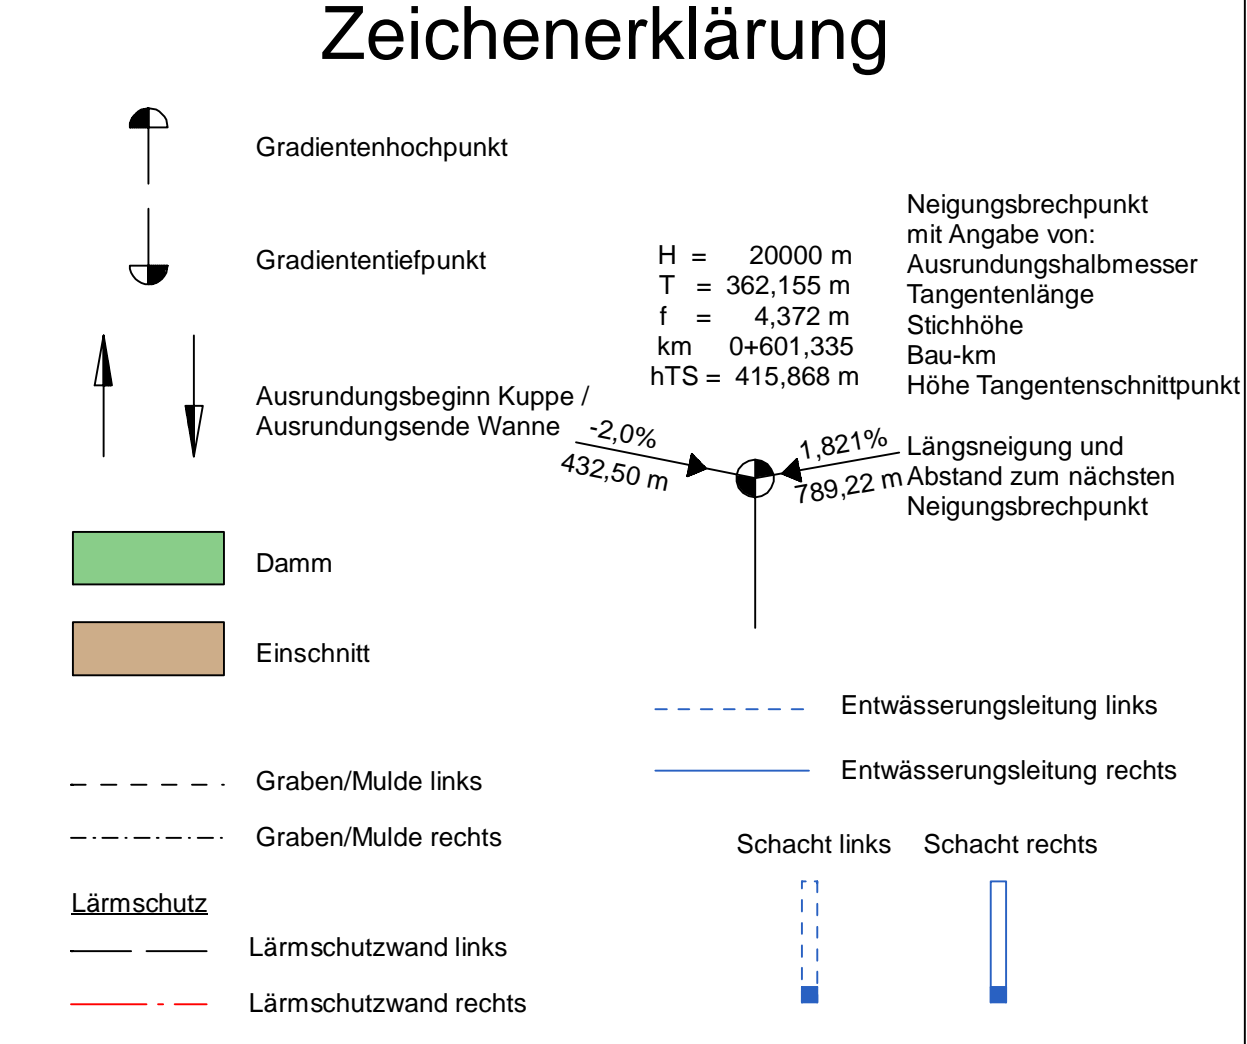


Höhe	Entwässerungsleitung links	
Station	Entwässerungsleitung links	
Höhe	Entwässerungsleitung rechts	28,00 43,44 61,00 42,12 94,00 40,80
Station	Entwässerungsleitung rechts	
Höhe	Entwässerungsmulde links	
Höhe	Entwässerungsmulde rechts	
Gradientenhöhe		48,08 47,79 47,20 46,34 44,58 43,48 42,44
Geländehöhe		40,98 39,02 38,65 39,23 39,82 38,51 38,17 37,87 37,79 37,48 37,44 37,73 40,52 40,28 40,04 39,80 39,56 39,32 39,08 38,84 38,60 38,16 37,93 37,42 37,30 37,19 37,16 37,19 37,28 37,40 37,53 37,63 37,67 37,79
Station		-40,00 -20,00 0,00 20,00 40,00 60,00 80,00 100,00 120,00 140,00 160,00 180,00 200,00 220,00 240,00 260,00 280,00 300,00 320,00 340,00 360,00 380,00 400,00 420,00 440,00 460,00 480,00 500,00 520,00 540,00 560,00
Querprofile		

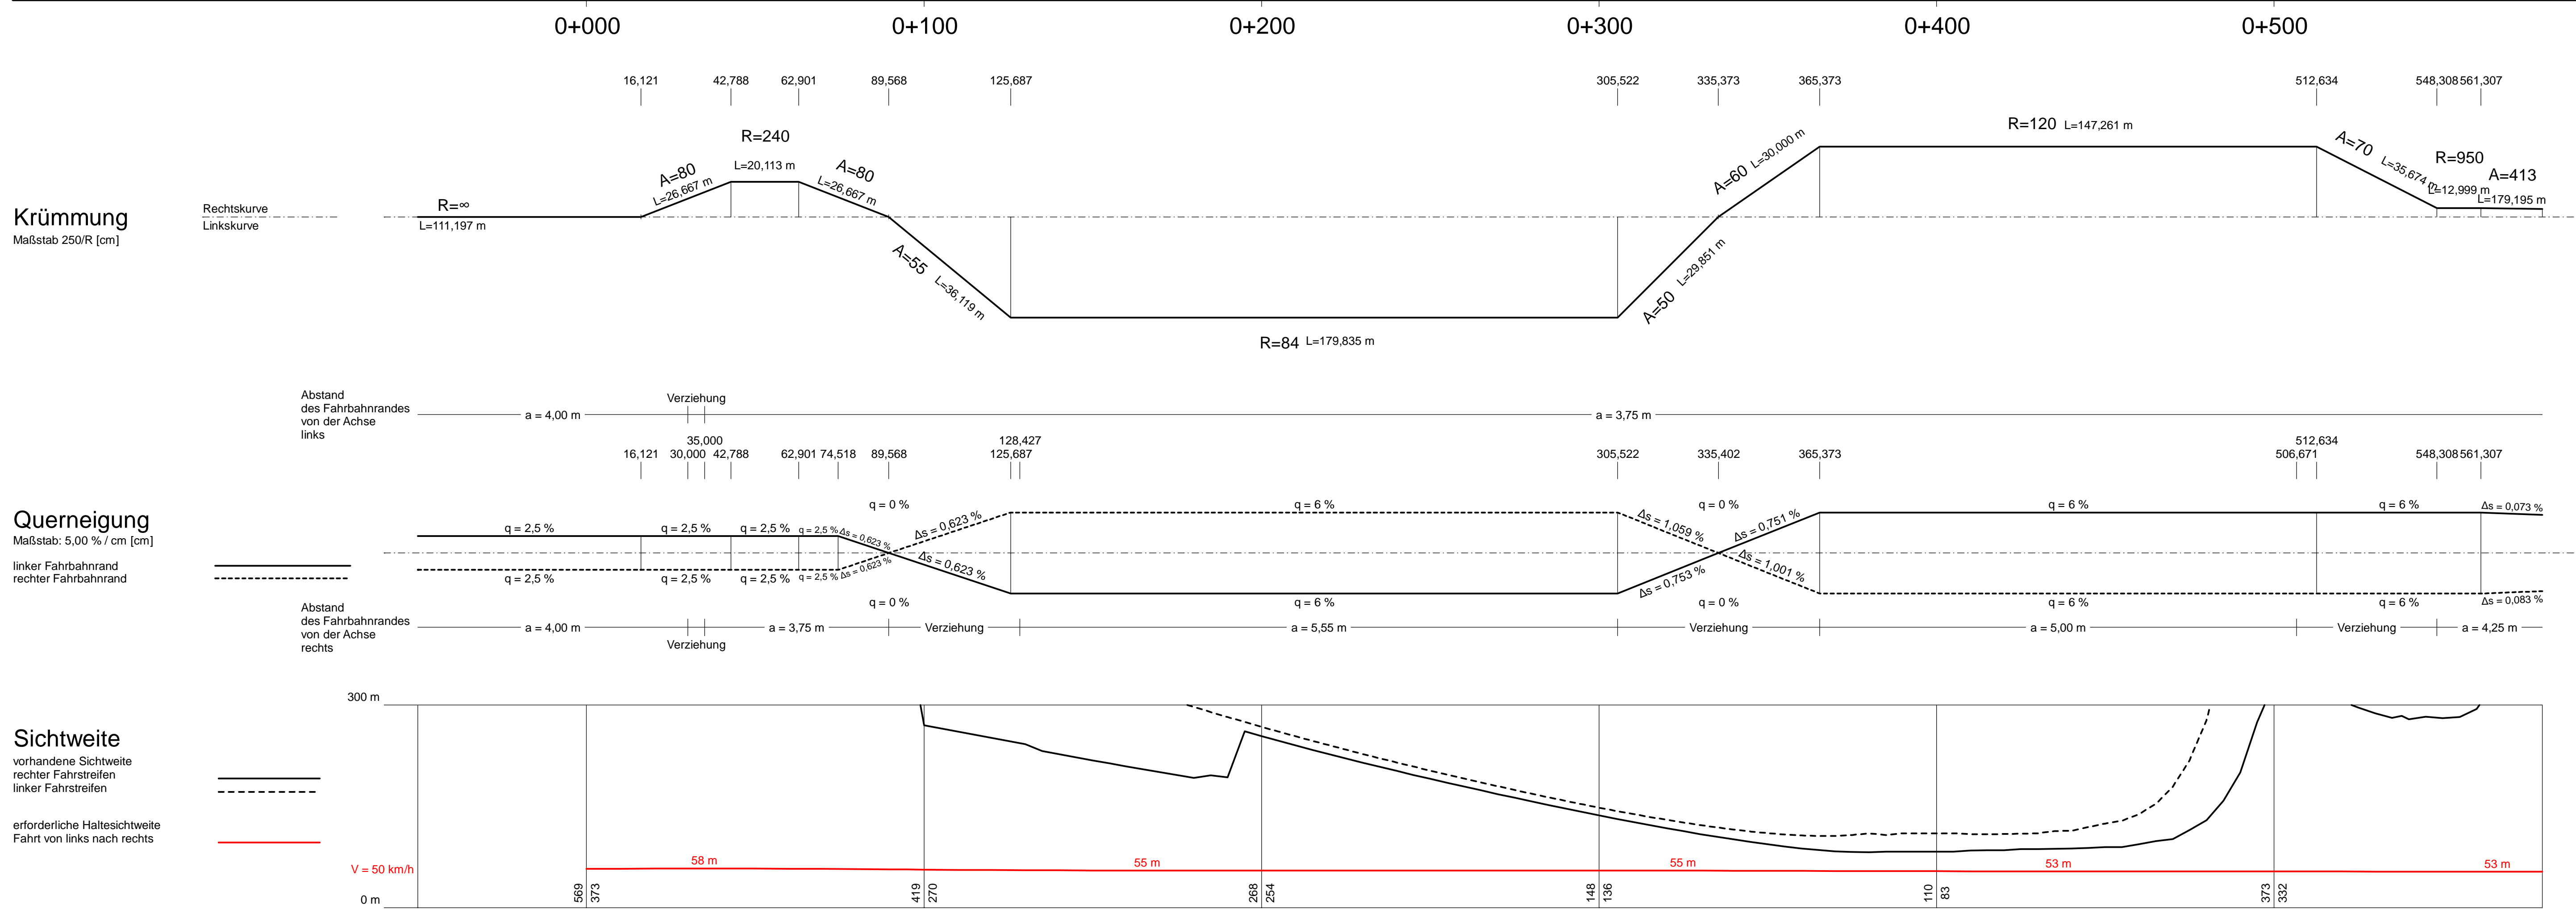

	bearbeitet	Pilz	15.11.2024
	freigegeben	Mitschke	15.11.2024

	bearbeitet	gez. Beyer	27.11.2024
	freigegeben	gez. Becher	27.11.2024
	Projekt-Nr.		A. 04716

Nr.	Art der Änderung	Datum	Zeichen

Lagesystem	ETRS 89	Stand Kataster	05/2024
Höhensystem	DHHN 2016	Bestandsvermessung	05/2023

FESTSTELLUNGSENTWURF

Die Autobahn GmbH des Bundes	Unterlage / Blatt-Nr.: 6.9 / 1
Straße / Abschnitt-Nr. / Station: A 10 / 050-070 / km 27,970 bis 33,950	Höhenplan
PROJIS-Nr.: A.04716.10	Achse 604 von Bau-km 0+005,900 bis 0+548,308
	Maßstab: 1 : 1.000 / 100

A 10, km 30,500 Neubau der AS Freienbrink-Nord

Entwurfsdatum: Aufgestellt: Hohen Neuendorf, den 28.11.2024	
gez. i.V. Ronald Normann Direktor der Niederlassung Nordost	