


| | | |
|----------------|-----------------------------|--|
| Höhe | Entwässerungsleitung links | |
| Station | Entwässerungsleitung links | |
| Höhe | Entwässerungsleitung rechts | |
| Station | Entwässerungsleitung rechts | |
| Höhe | Entwässerungsmulde links | |
| Höhe | Entwässerungsmulde rechts | |
| Gradientenhöhe | | |
| Geländehöhe | | |
| Station | | |
| Querprofile | | |

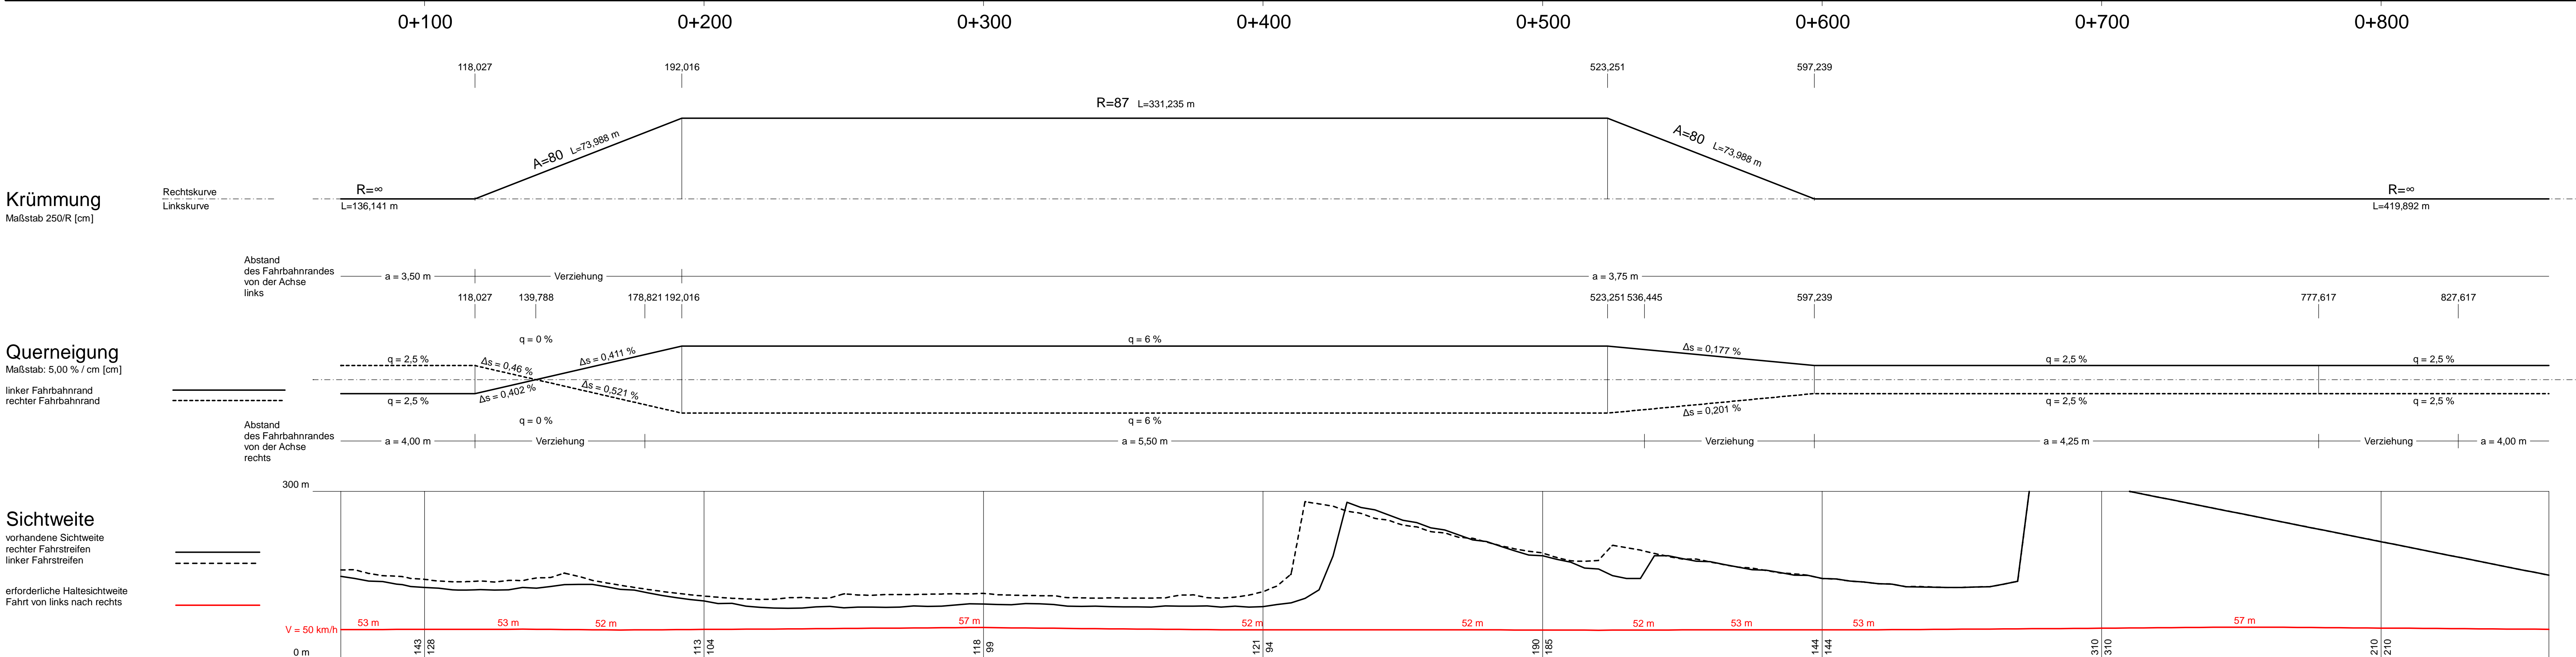

Zeichenerklärung

↕

Gradientenhochpunkt

↕

Gradiententiefpunkt

↕

Ausrundungsbeginn Kruppe / Ausrundungsende Wanne

█

Damm

█

Einschnitt

Graben/Mulde links

Graben/Mulde rechts

Lärmschutz

Lärmschutzwand links

Lärmschutzwand rechts

↖

Entwässerungsleitung links

Entwässerungsleitung rechts

█

Schacht links

█

Schacht rechts

H = 2000 m
T = 362.155 m
f = 4.372 m
km = 0+601.335
h TS = 415.868 m

Neigungsbrechpunkt mit Angabe von:
Ausrundungshalbmesser
Tangentenlänge
Stichhöhe
Bau-km
Höhe Tangentenschnittpunkt

H = 2000 m
T = 362.155 m
f = 4.372 m
km = 0+601.335
h TS = 415.868 m

1.821% Längsneigung und
1.821% Abstand zum nächsten
Neigungsbrechpunkt

proVIA
Ingenieurarchitekten für Verkehrsplanungen GmbH

Teuerbrennerstraße 48
14547 Berlin
Telefon 0332048498-0
Telefax 0332048498-29
E-Mail: info@provia-online.de

bearbeitet

Pitz

15.11.2024

freigegeben

Mitschke

15.11.2024

Die Autobahn
Niederlassung Nordost
An der Autobahn 111
16540 Hohen Neuendorf

bearbeitet

gez. Beyer 27.11.2024

freigegeben

gez. Becher 27.11.2024

Projekt-Nr.

A. 04716

| | | | |
|-------------|------------------|--------------------|---------|
| Nr. | Art der Änderung | Datum | Zeichen |
| Lagesystem | ETRS 89 | Stand Kataster | 05/2024 |
| Höhensystem | DHHN 2016 | Bestandsvermessung | 05/2023 |

FESTSTELLUNGSENTWURF

| | |
|---|--|
| Die Autobahn GmbH des Bundes | Unterlage / Blatt-Nr.: 6.10 / 1 |
| Straße / Abschnitt-Nr. / Station: A 10 / 050-070 / km 27.970 bis 33.950 | Achse 605 von Bau-km 0+160,000 bis 0+810,000 |
| PROJIS-Nr.: A.04716.10 | Maßstab: 1 : 1.000 / 100 |

A 10, km 30,500 Neubau der AS Freienbrink-Nord

| | |
|--|--|
| Entwurfsdatum: Aufgestellt: Hohen Neuendorf, den 28.11.2024 | gez. i.V. Ronald Normann Direktor der Niederlassung Nordost |
|--|--|