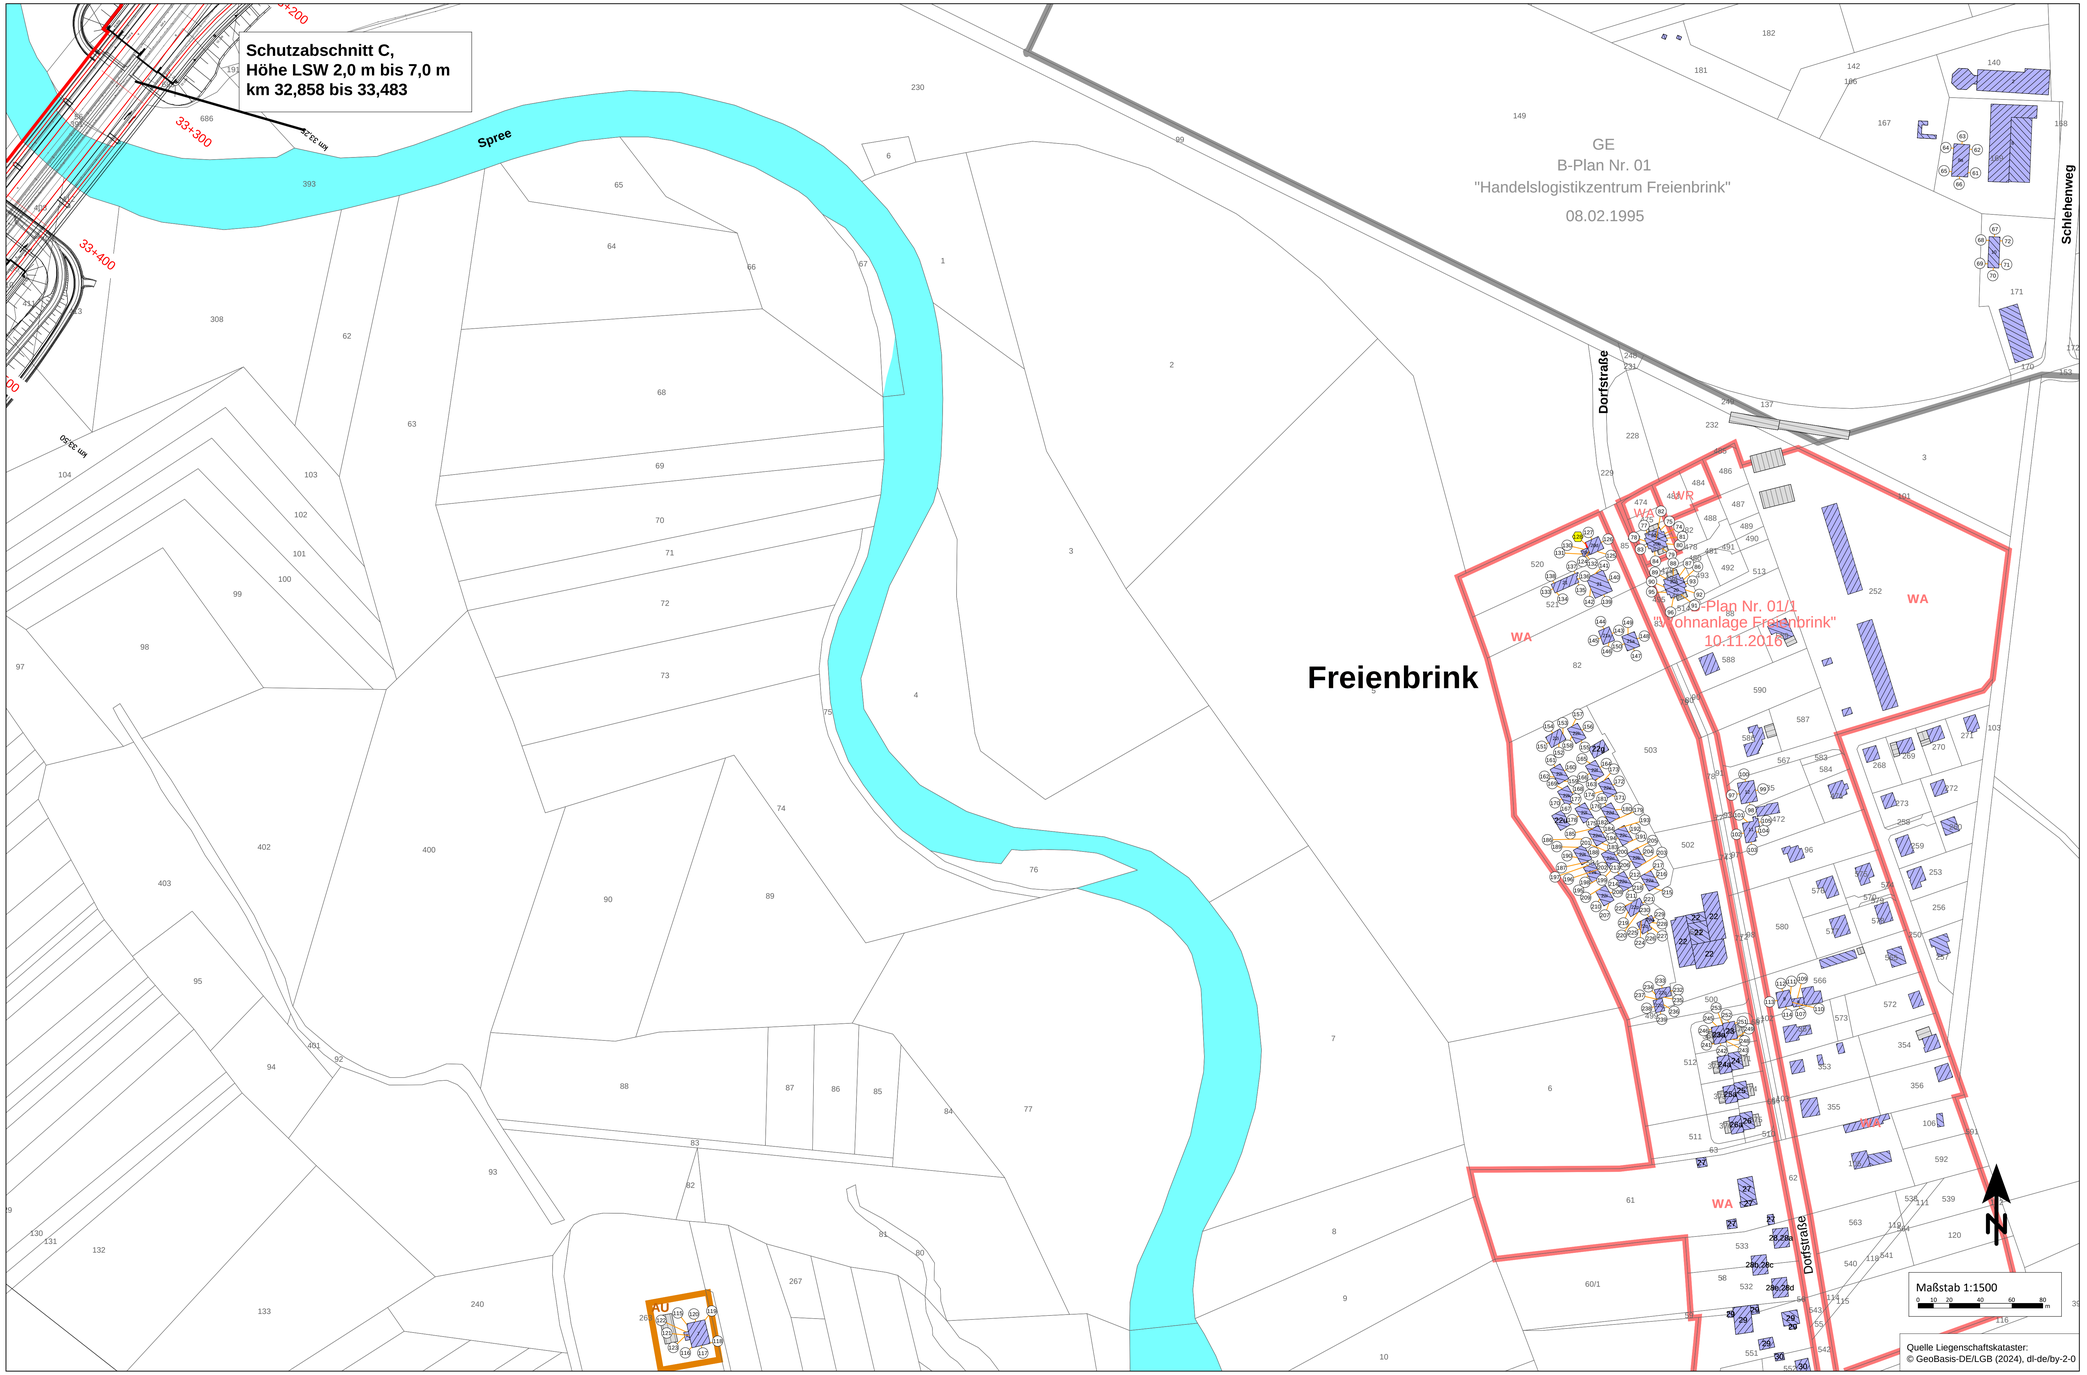

Zeichenerklärung

- Emissionslinie Straße
- Hauptgebäude
- Nebengebäude
- Gewässer
- Berechnungsspunkt ohne IGW-Überschreitung
- Berechnungsspunkt mit IGW-Überschreitung
- Fassade mit Grenzwertüberschreitung

Gebietsnutzungen

- Gewerbegebiete (GE)
- Allgemeine Wohngebiete (WA)
- Wohngebäude Außenbereich (AU)

Schutzabschnitt F: Wohn-, Gewerbegebiet
GVZ Freienbrink, Blatt 2

Die für die Immissionsorte ermittelten Beurteilungspegel sind der Unterlage 17.1.2.2.7 zu entnehmen.

ISU Plan
Planungsgruppe für Immissionsschutz Stadtplanung Umweltplanung
Halmholtzstr. 2-9
10587 Berlin
Tel.: 030 / 39 49 47 51
Fax.: 030 / 39 49 47 69
info@ISU-Plan.de

bearbeitet	Wanja	15.11.2024
freigegeben	Baumgärtel	15.11.2024

Die Autobahn
Niederlassung Nordost
An der Autobahn 111
16540 Hohen Neuendorf

bearbeitet	gez. Beyer 27.11.2024
freigegeben	gez. Becher 27.11.2024
Projekt-Nr.	A. 04716

Nr.	Art der Änderung	Datum	Zeichen

Lagesystem	ETRS 89	Stand Kataster	05/2024
Höhensystem	DHHN 92	Bestandsvermessung	05/2023

FESTSTELLUNGSENTWURF

Die Autobahn GmbH des Bundes

Straße / Abschnitt.-Nr. / Station: A 10 / 050-070 / km 27,970 bis 33,950

PROJIS-Nr.: A.04716.10

Unterlage / Blatt-Nr.: 7 / 10

Lageplan
der Immissionsorte
Schutzabschnitt F, Blatt 2

Maßstab: 1 : 1.500

A 10, km 30,500
Neubau AS Freienbrink-Nord

Bstr.-km 33,00 - 33,60

Entwurfsdatum:
Aufgestellt: Hohen Neuendorf, den 28.11.2024

gez. i.V. Ronald Normann
Direktor der Niederlassung Nordost