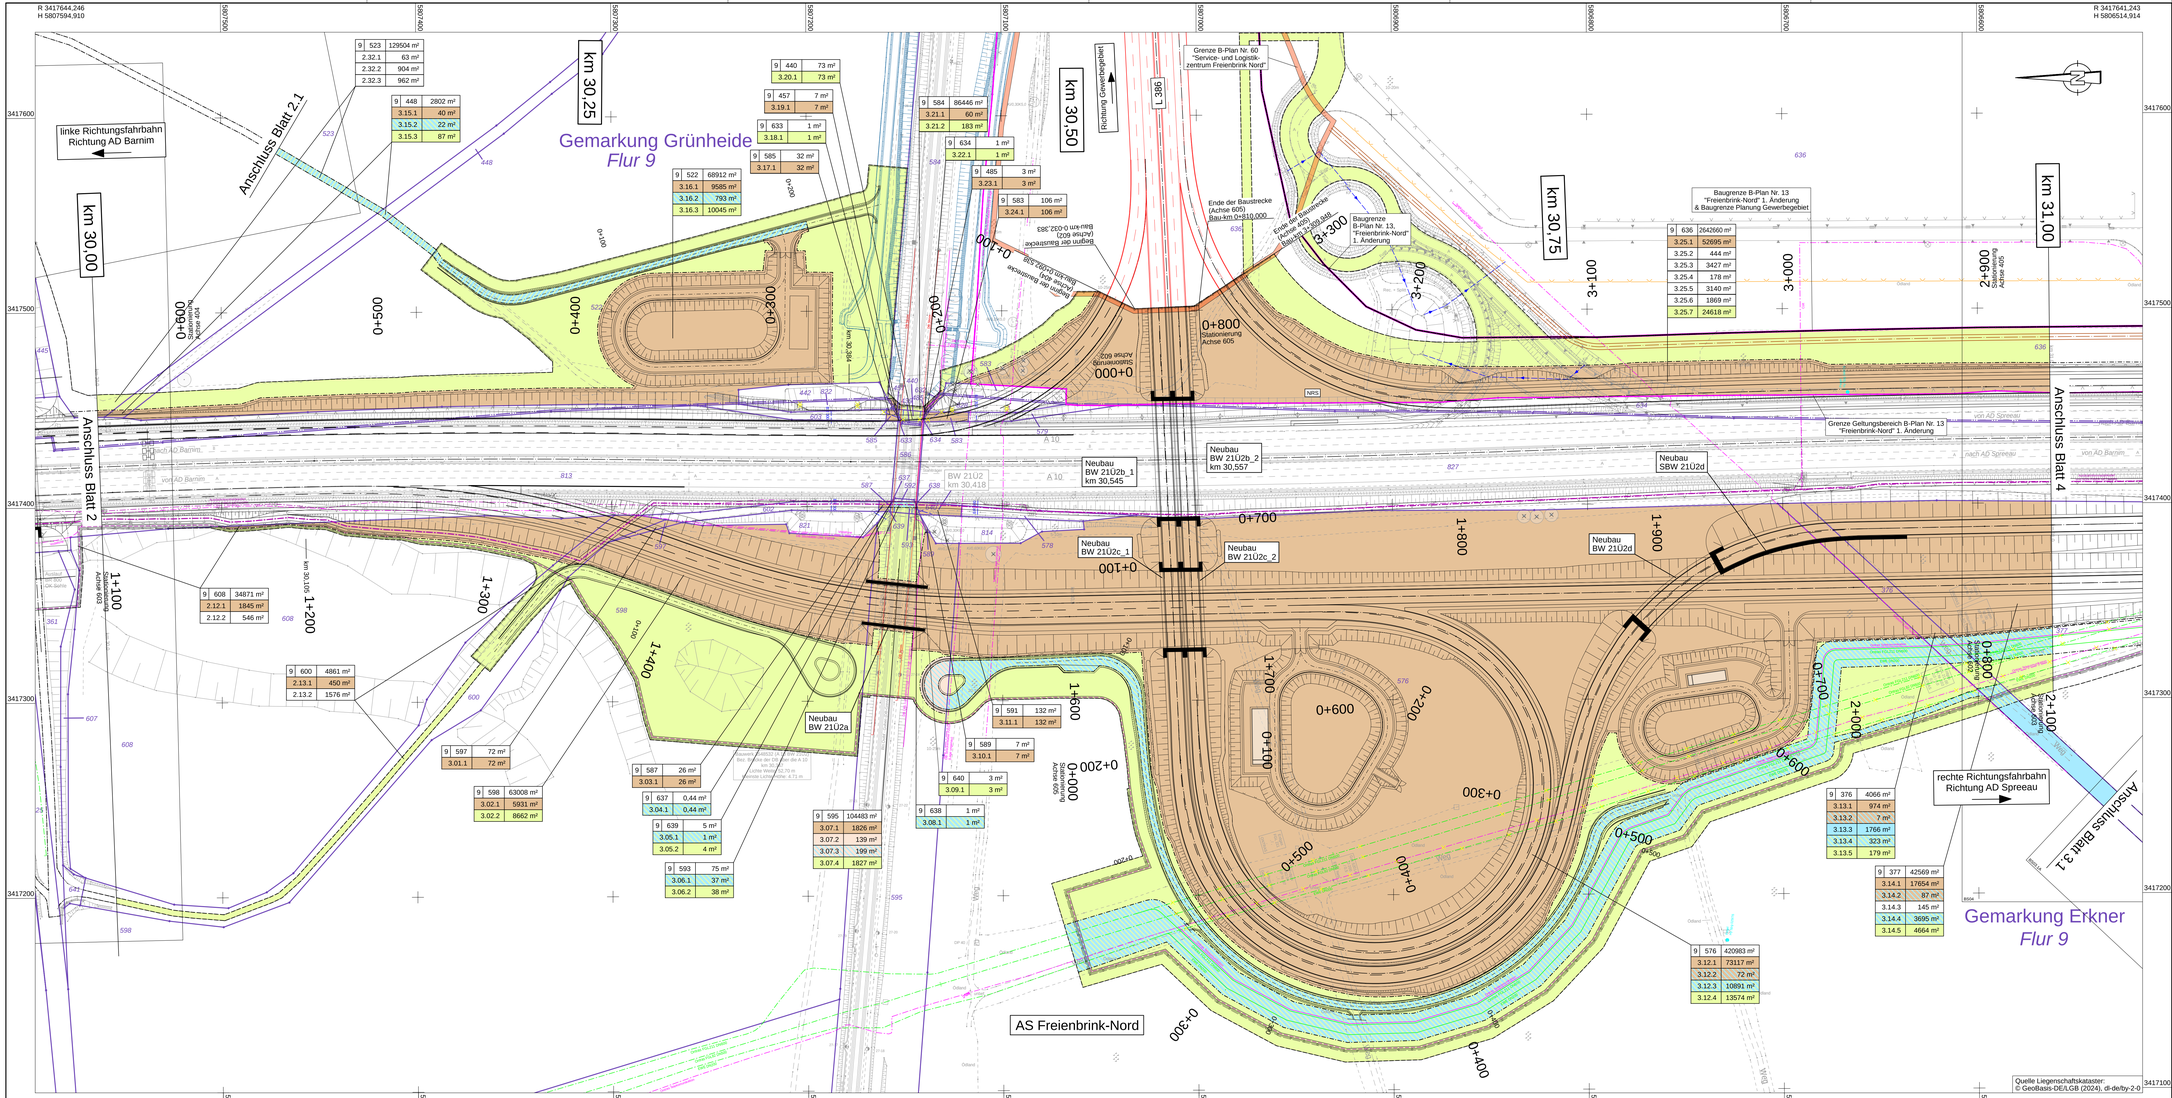
R 3417644,246
H 5807594,910
R 3417641,243
H 5806514,914
R 3417100,248
H 5807596,422
R 3417097,245
H 5806516,426
km 30,00
km 30,25
km 30,50
km 30,75
km 31,00
Gemarkung Grünheide
Flur 9
Gemarkung Erkner
Flur 9
linke Richtungsfahrbahn
Richtung AD Barnim
rechte Richtungsfahrbahn
Richtung AD Spreau
Anschluss Blatt 2.1
Anschluss Blatt 2
Anschluss Blatt 3.1
Anschluss Blatt 4
AS Freienbrink-Nord
Richtung Gewerbegebiet
Grenze B-Plan Nr. 60
"Service- und Logistik-zentrum Freienbrink Nord"
Baugrenze B-Plan Nr. 13, "Freienbrink-Nord" 1. Änderung
Baugrenze B-Plan Nr. 13 "Freienbrink-Nord" 1. Änderung & Baugrenze Planung Gewerbegebiet
Grenze Geltungsbereich B-Plan Nr. 13 "Freienbrink-Nord" 1. Änderung
Neubau BW 21U2a
Neubau BW 21U2b_1 km 30,545
Neubau BW 21U2b_2 km 30,557
Neubau BW 21U2c_1
Neubau BW 21U2c_2
Neubau SBW 21U2d
BW 21U2 km 30,418
Stationierung Achse 603
Stationierung Achse 604
Stationierung Achse 605
