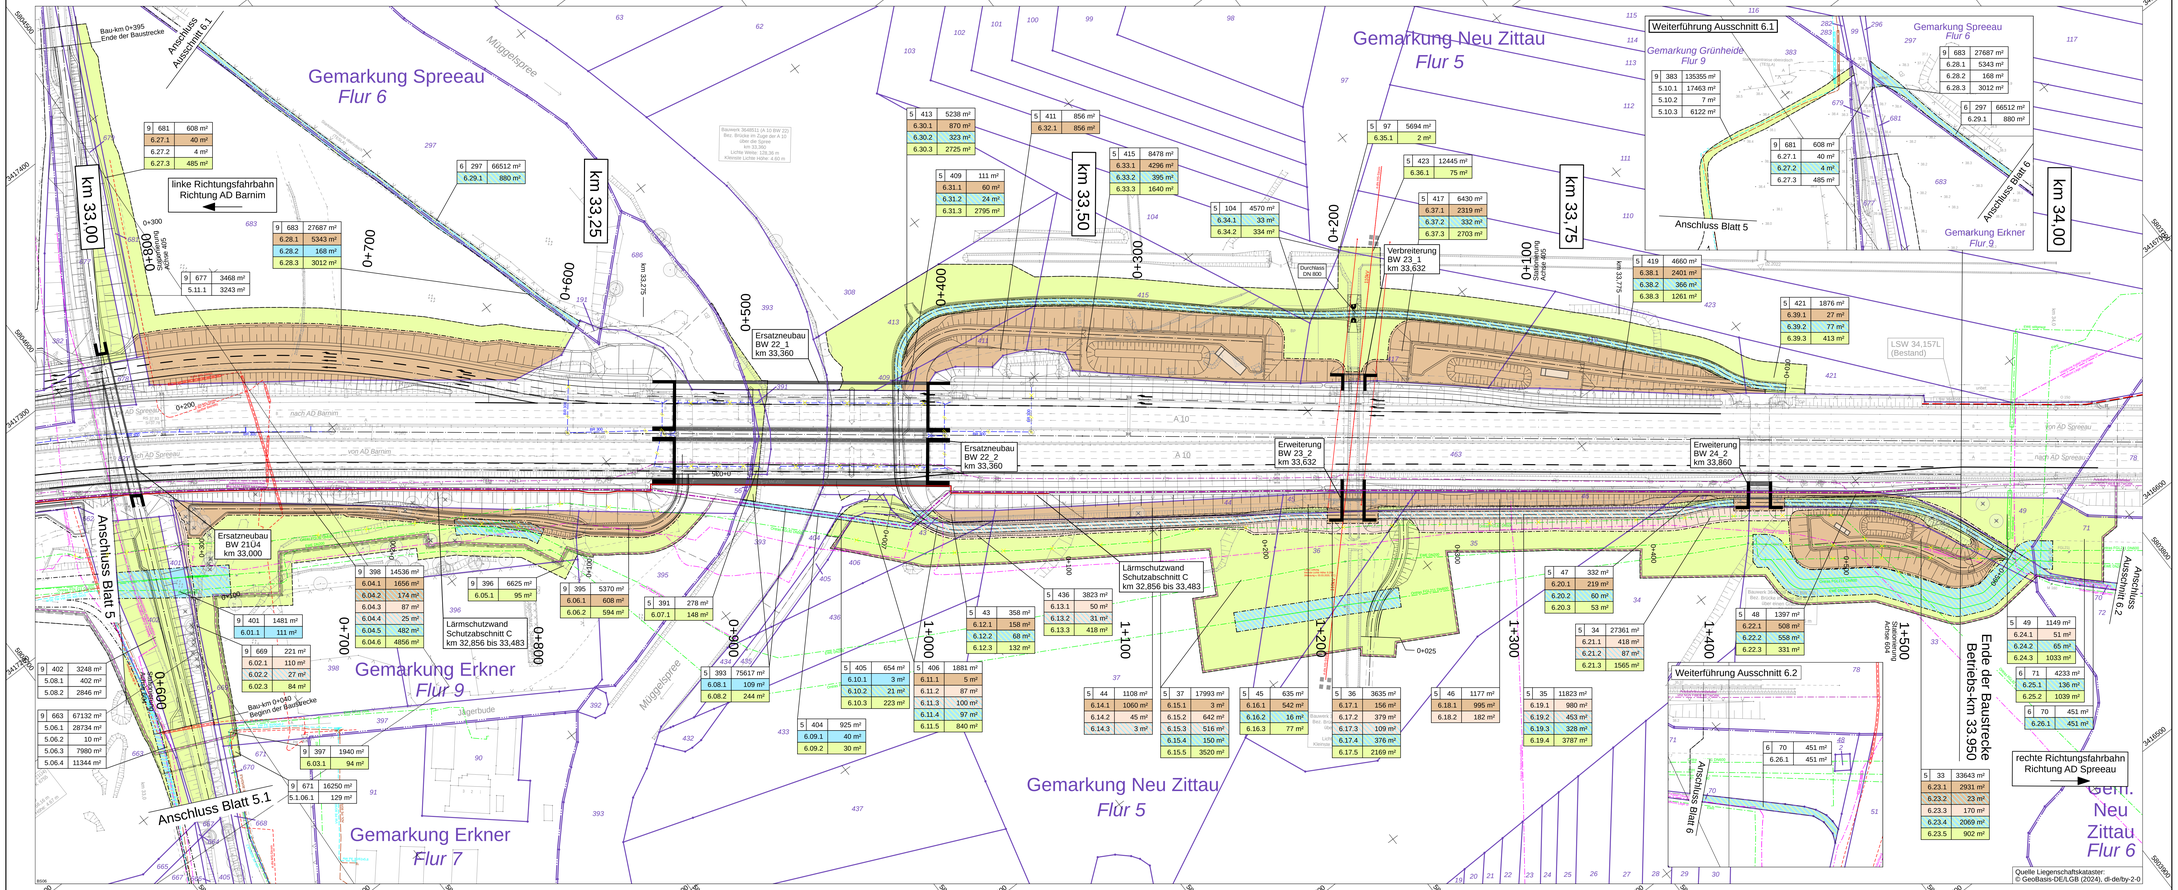

Zeichenerklärung

- zu erwerbende Fläche für den Straßenbau
- zu erwerbende Fläche für den Straßenbau und dauernd zu belastende Fläche
- zu erwerbende Fläche für Dritte und vorübergehende Inanspruchnahme für die Baudurchführung
- zu erwerbende Fläche für Dritte, dauernd zu belastende Fläche und vorübergehende Inanspruchnahme für die Baudurchführung
- vorübergehend in Anspruch zu nehmende Fläche
- dauernd zu belastende Fläche
- dauernd zu belastende Fläche und vorübergehende Inanspruchnahme für die Baudurchführung

3 | 261 | 1345 m² — Flur / Flurstück / Größe des Flurstückes

1.02.1 | 40 m² — lfd. Nr. im Grunderwerbsverzeichnis / Größe der Teilfläche
1 Nr. des Grunderwerbsplanes
02 lfd. Nr. des betroffenen Flurstückes
1 Teilfläche eines Flurstückes

- Zusammengehörigkeitspfeil
- Gemarkungsgrenze
- Flurgrenze
- Flurstücksgrenze außerhalb / innerhalb des Baufeldes
- 116 / 12 — Flurstücksnummer

AS Erkner | AS Freienbr.-Nord | AS Freienbrink

proVIA
Sopronanstalten für Verkehrsanlagen GmbH
Treuenbrietzener Straße 48
14547 Beelitz
Telefon 033204/498-0
Telefax 033204/498-29
E-Mail: info@provia-online.de

bearbeitet	Pilz	15.11.2024
freigegeben	Mitschke	15.11.2024

Die Autobahn
Niederlassung Nordost
An der Autobahn 111
16540 Hohen Neuendorf

bearbeitet	gez. Beyer	27.11.2024
freigegeben	gez. Becher	27.11.2024
Projekt-Nr.	A. 04716	

Nr.	Art der Änderung	Datum	Zeichen

Lagesystem	ETRS 89	Stand Kataster	05/2024
Höhensystem	DHHN 2016	Bestandsvermessung	05/2023

FESTSTELLUNGSENTWURF

Die Autobahn GmbH des Bundes

Unterlage / Blatt-Nr.: 10.1 / 6
Grunderwerbsplan

Straße / Abschnitt-Nr. / Station: A 10 / 050-070 / km 27,970 bis 33,950
PROJIS-Nr.: A 04716.10
Maßstab: 1 : 1.000

A 10, km 30,500
Neubau der AS Freienbrink-Nord
Betr.-km 33.00 - 33.95

Entwurfsdatum:
Aufgestellt: Hohen Neuendorf, den 28.11.2024

gez. i.V. Ronald Normann
Direktor der Niederlassung Nordost

oandJ