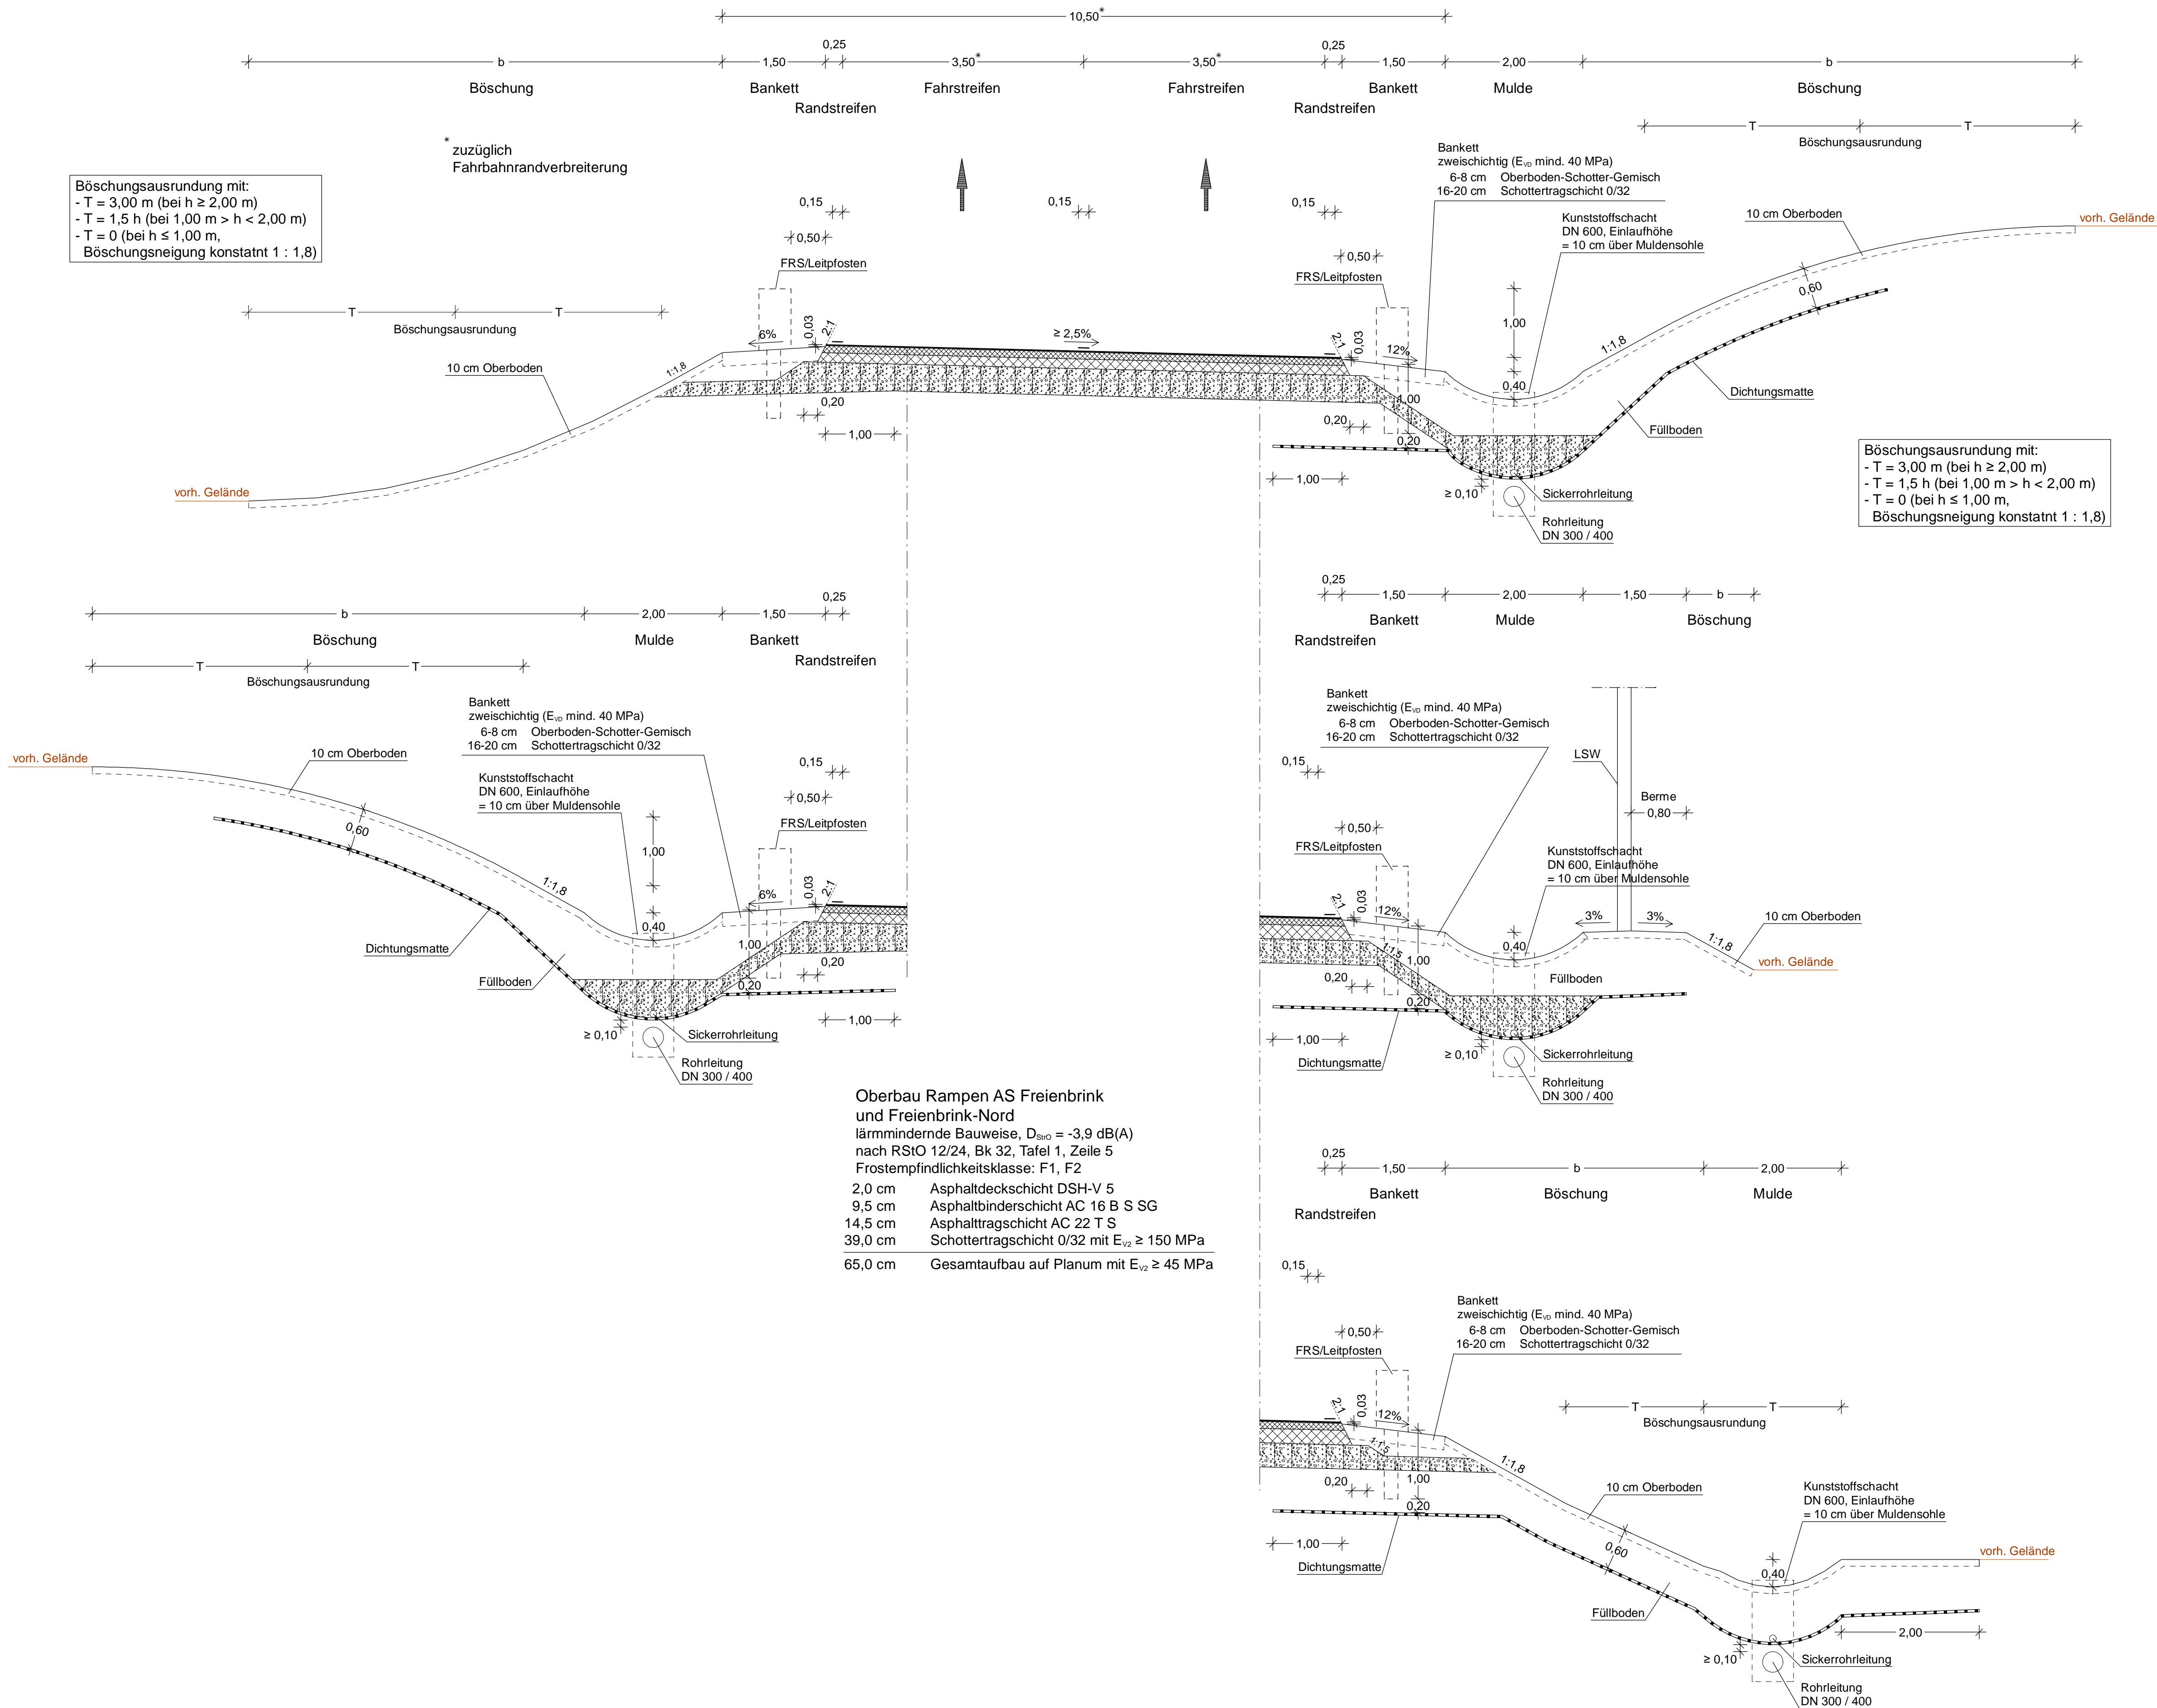

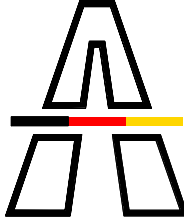


AS Freienbrink-Nord und AS Freienbrink - Rampenfahrbahnen

Q2-Rampe



 Ingenieurbüro für Verkehrsanlagen GmbH	bearbeitet	Pilz	15.11.2024
	freigegeben	Mitschke	15.11.2024

 Niederlassung Nordost An der Autobahn 111 16540 Hohen Neuendorf	bearbeitet	gez. Beyer	27.11.2024
	freigegeben	gez. Becher	27.11.2024
Projekt-Nr.		A. 04716	

Nr.	Art der Änderung	Datum	Zeichen
Lagesystem	ETRS 89	Stand Kataster	05/2024
Höhensystem	DHHN 2016	Bestandsvermessung	05/2023

FESTSTELLUNGSENTWURF

Die Autobahn GmbH des Bundes		Unterlage / Blatt-Nr.: 14.1 / 11	
Straße / Abschnitt-Nr. / Station: A 10 / 050-070 / km 27,970 bis 33,950		Straßenquerschnitt	
PROJIS-Nr.: A.04716.10		AS Freienbrink und Freienbrink Nord Q2-Rampen	
		Maßstab: 1 : 50	
A 10, km 30,500 Neubau der AS Freienbrink-Nord			
Entwurfsdatum: Aufgestellt: Hohen Neuendorf, den 28.11.2024			
gez. i.V. Ronald Normann Direktor der Niederlassung Nordost			