



AS Freienbrink-Nord und AS Freienbrink - Rampenfahrbahnen

2 x Q2-Rampe

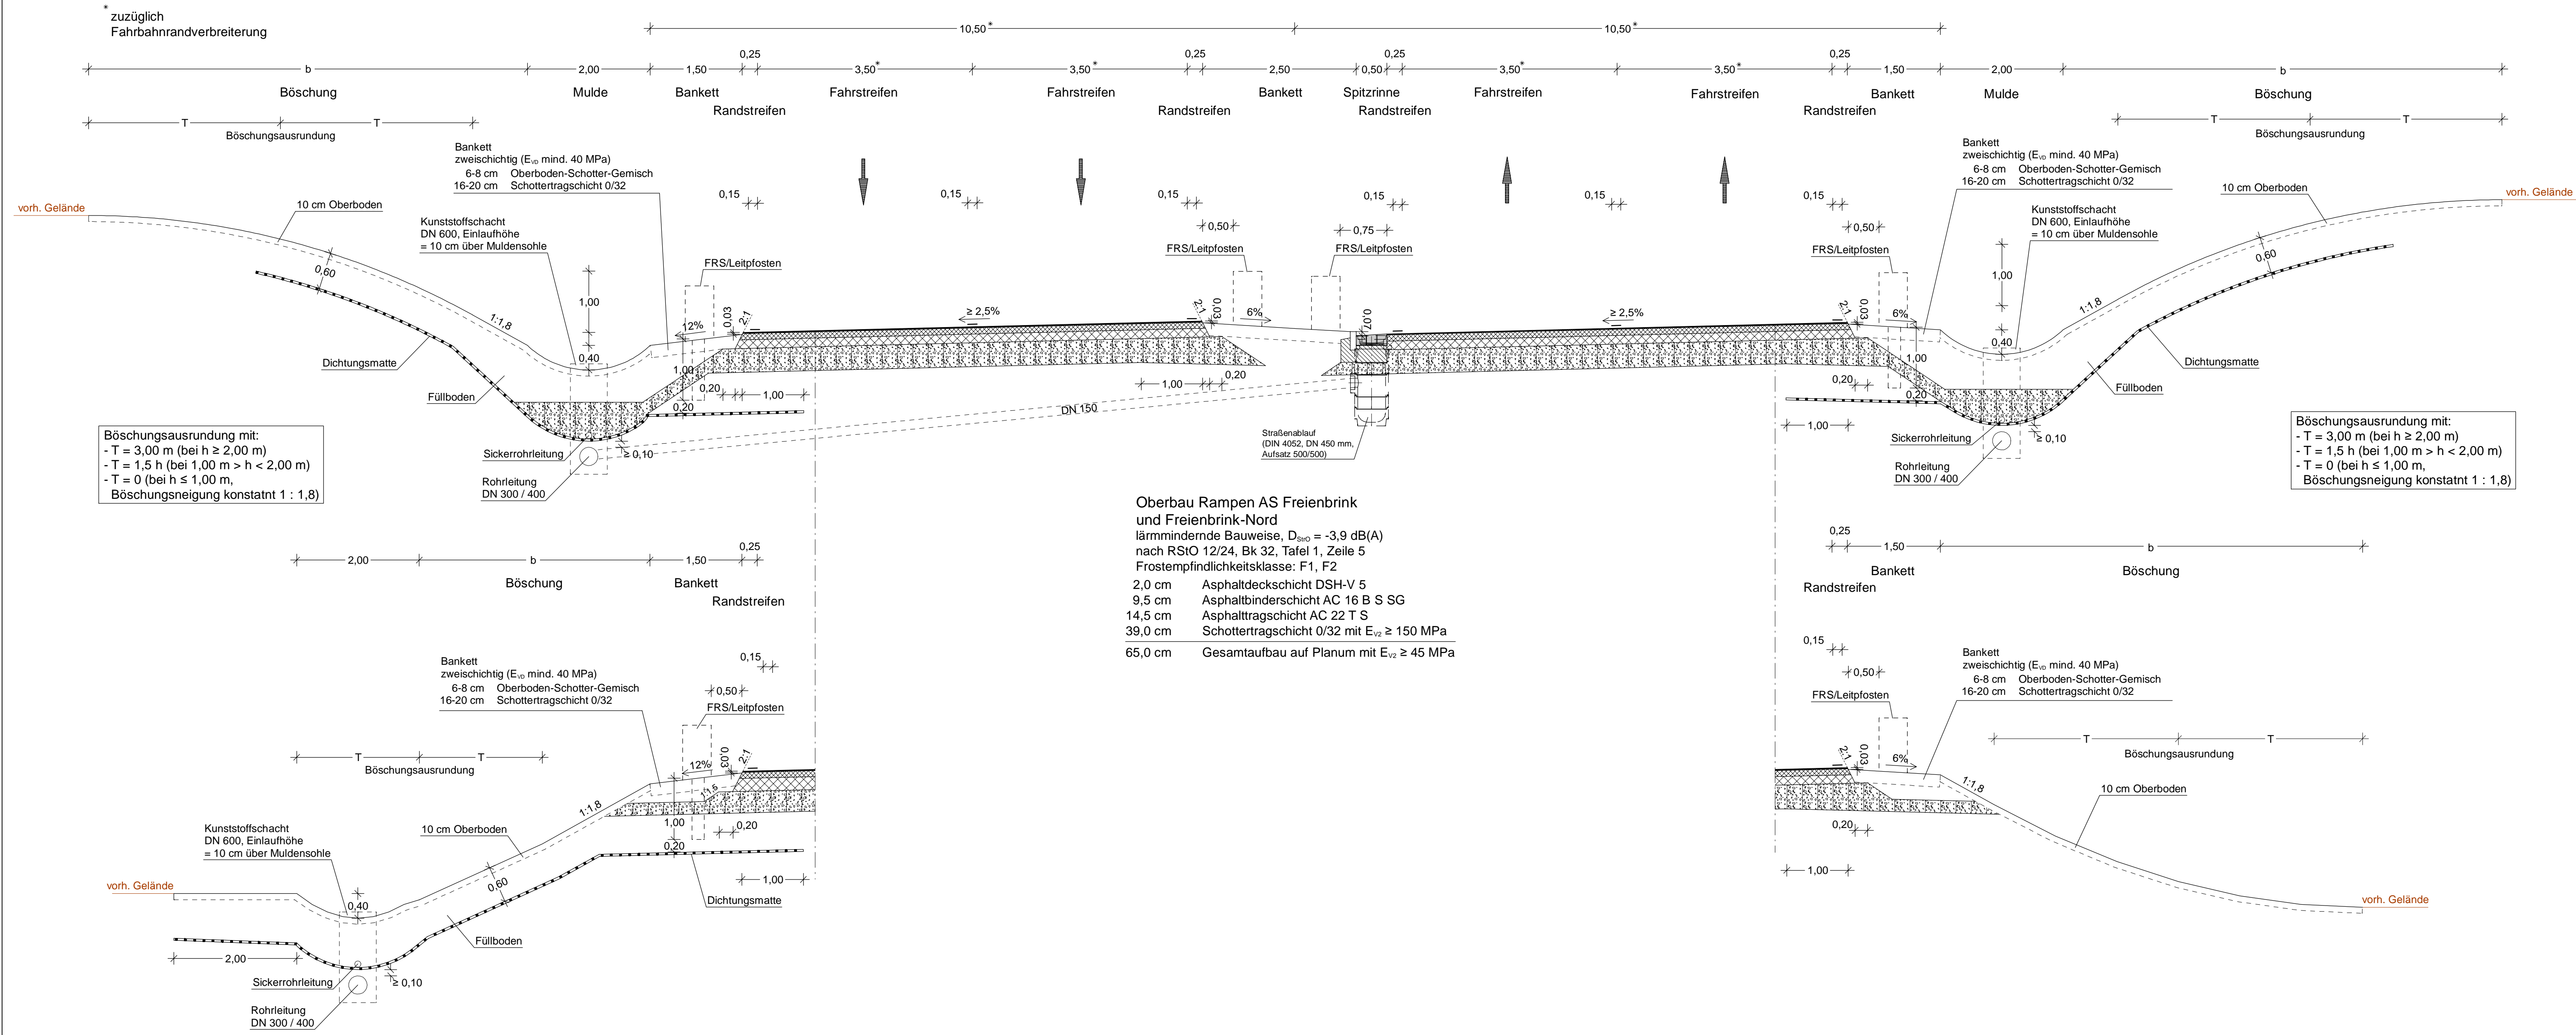

 Ingenieurbüro für Verkehrsanlagen GmbH Treuenbrietzener Straße 48 14547 Beelitz Telefon 033204/6498-0 Telefax 033204/6498-29 E-Mail: info@provia-online.de	bearbeitet	Pilz	15.11.2024
	freigegeben	Mitschke	15.11.2024

 Niederlassung Nordost An der Autobahn 111 16540 Hohen Neuendorf	bearbeitet	gez. Beyer	27.11.2024
	freigegeben	gez. Becher	27.11.2024
Projekt-Nr.		A. 04716	

Nr.	Art der Änderung	Datum	Zeichen

Lagesystem	ETRS 89	Stand Kataster	05/2024
Höhensystem	DHHN 2016	Bestandsvermessung	05/2023

## FESTSTELLUNGSENTWURF

Die Autobahn GmbH des Bundes	Unterlage / Blatt-Nr.: 14.1 / 12
Straße / Abschnitt -Nr. / Station: A 10 / 050-070 / km 27,970 bis 33,950	<b>Straßenquerschnitt</b>
PROJIS-Nr.: A.04716.10	AS Freienbrink und Freienbrink Nord 2 x Q2-Rampen
Maßstab: 1 : 50	

### A 10, km 30,500 Neubau der AS Freienbrink-Nord

Entwurfsdatum: Aufgestellt: Hohen Neuendorf, den 28.11.2024	
gez. i.V. Ronald Normann Direktor der Niederlassung Nordost	