



Verteilerfahrbahn Ost südlich AS Freienbrink

Q3-Rampe + 1 Fahrstreifen (Achse 405)

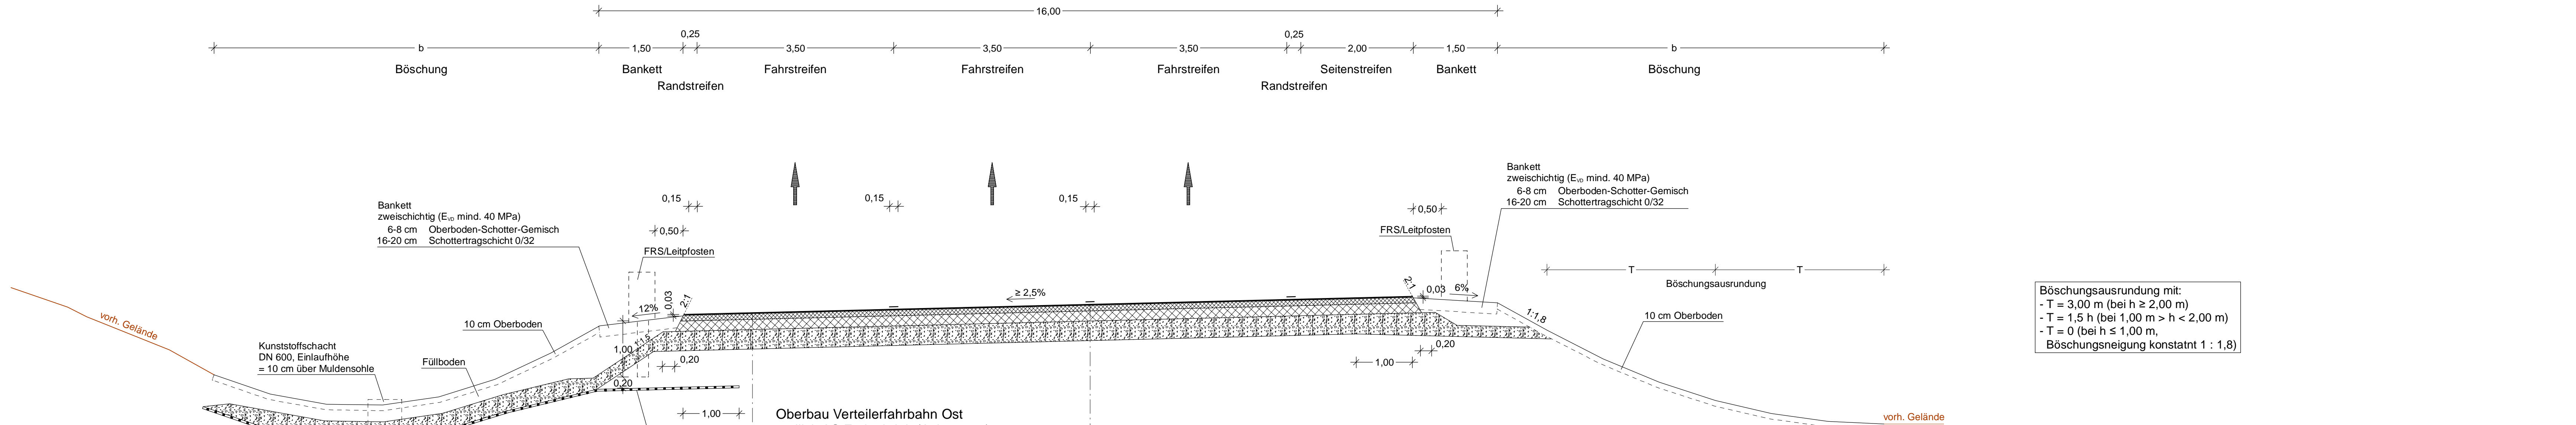


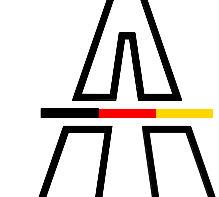
Oberbau Verteilerfahrbahn Ost südlich AS Freienbrink (Achse 405)  
lärmmindernde Bauweise,  $D_{SD} = -2,8$  dB(A)  
nach RStO 12/24, Bk 100, Tafel 1, Zeile 5  
Frostempfindlichkeitsklasse: F1, F2  
2,0 cm Asphaltdeckschicht DSH-V 5  
9,5 cm Asphaltbinderschicht AC 16 B S SG  
18,5 cm Asphalttragschicht AC 22 T S  
35,0 cm Schottertragschicht 0/32 mit  $E_{v2} \geq 150$  MPa  
65,0 cm Gesamtaufbau auf Planum mit  $E_{v2} \geq 45$  MPa

Q2-Rampe + 2 Fahrstreifen (Achse 405)

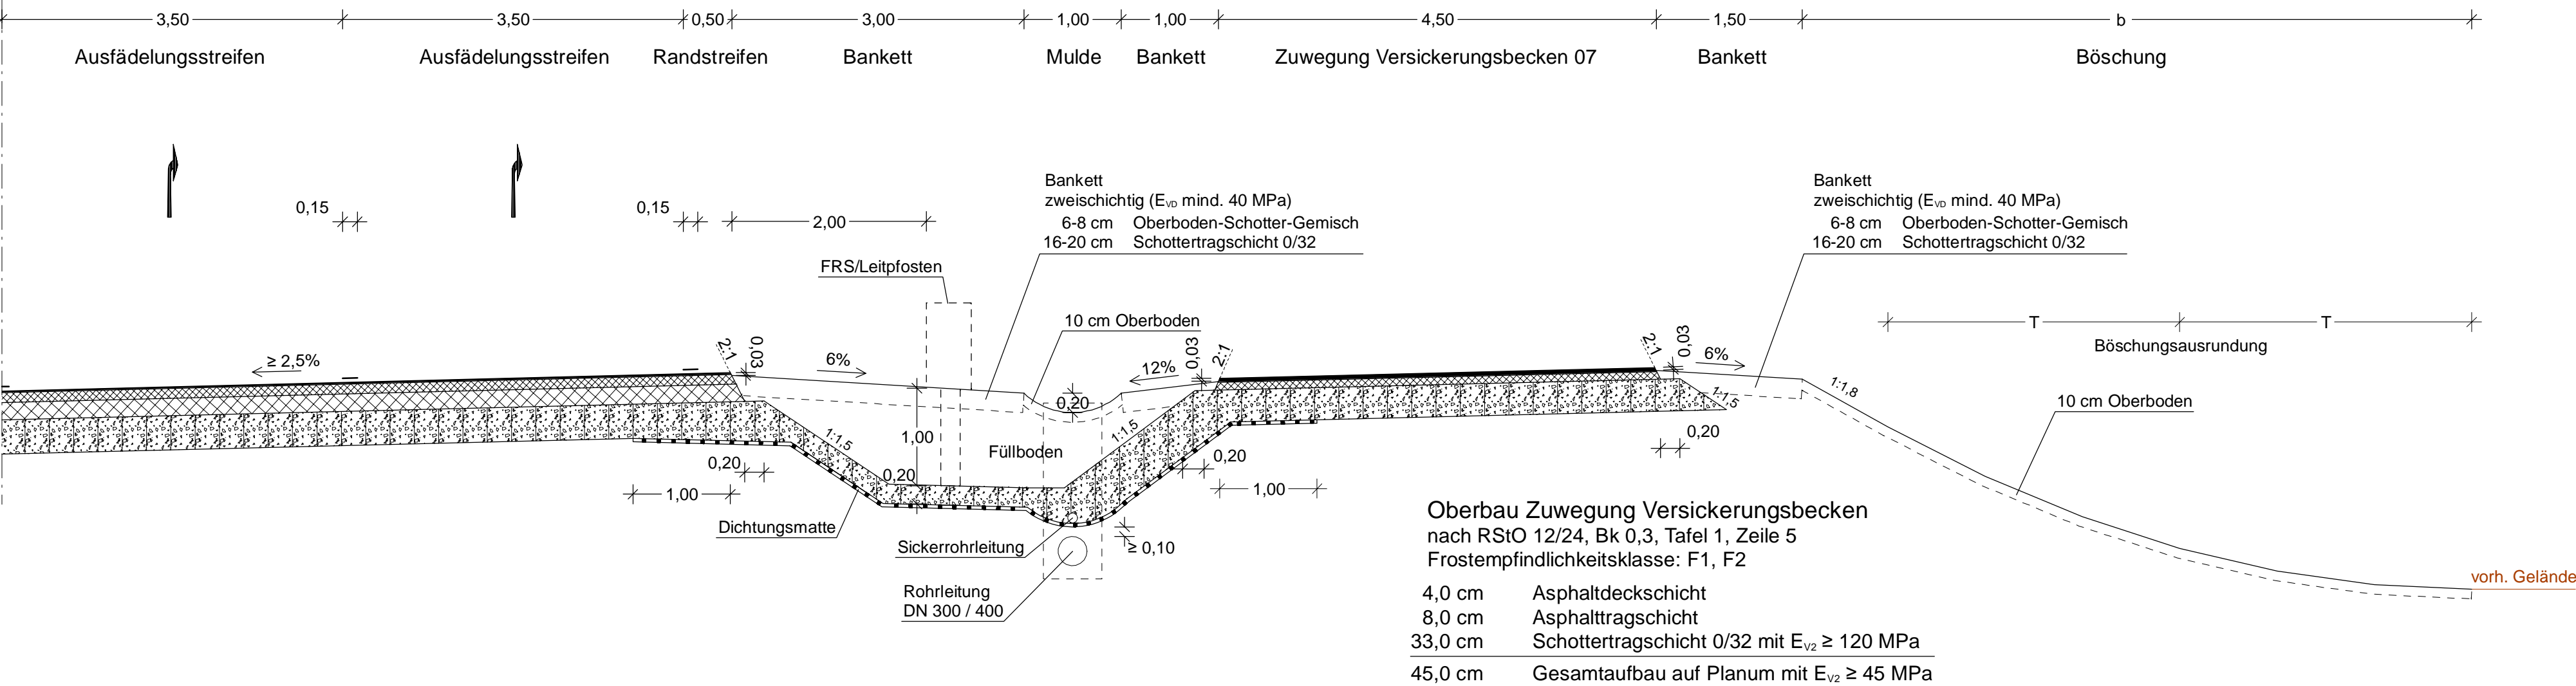

Oberbau Zuwegung Versickerungsbecken  
nach RStO 12/24, Bk 0,3, Tafel 1, Zeile 5  
Frostempfindlichkeitsklasse: F1, F2  
4,0 cm Asphaltdeckschicht  
8,0 cm Asphalttragschicht  
33,0 cm Schottertragschicht 0/32 mit  $E_{v2} \geq 120$  MPa  
45,0 cm Gesamtaufbau auf Planum mit  $E_{v2} \geq 45$  MPa

 Ingenieurbüro für Verkehrsanlagen GmbH Teubenritzer Straße 48 14547 Berlin Telefon 033204/6498-0 Telefax 033204/6498-23 E-Mail: info@provia-online.de	bearbeitet	Pilz	15.11.2024
	freigegeben	Mitschke	15.11.2024

 Die Autobahn Niederlassung Nordost An der Autobahn 111 16540 Hohen Neuendorf	bearbeitet	gez. Beyer	27.11.2024
	freigegeben	gez. Becher	27.11.2024
Projekt-Nr.		A. 04716	

Nr.	Art der Änderung	Datum	Zeichen
Lagesystem	ETRS 89	Stand Kataster	05/2024
Höhensystem	DHHN 2016	Bestandsvermessung	05/2023

FESTSTELLUNGSENTWURF

Die Autobahn GmbH des Bundes		Unterlage / Blatt-Nr.: 14.1 / 14
Straße / Abschnitt-Nr. / Station: A 10 / 050-070 / km 27,970 bis 33,950		Straßenquerschnitt
PROJIS-Nr.: A.04716.10		Verteilerfahrbahn Ost südlich AS Freienbrink
		Maßstab: 1 : 50

A 10, km 30,500  
Neubau der AS Freienbrink-Nord

Entwurfsdatum:  
Aufgestellt: Hohen Neuendorf, den 28.11.2024

gez. i.V. Ronald Normann  
Direktor der Niederlassung Nordost